



Q-Q'断面図（ソケット部）

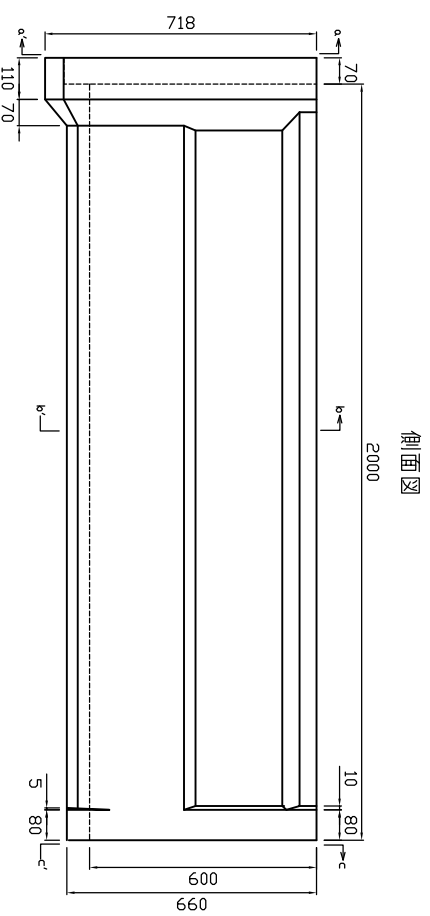


側面図


K-K'断面図

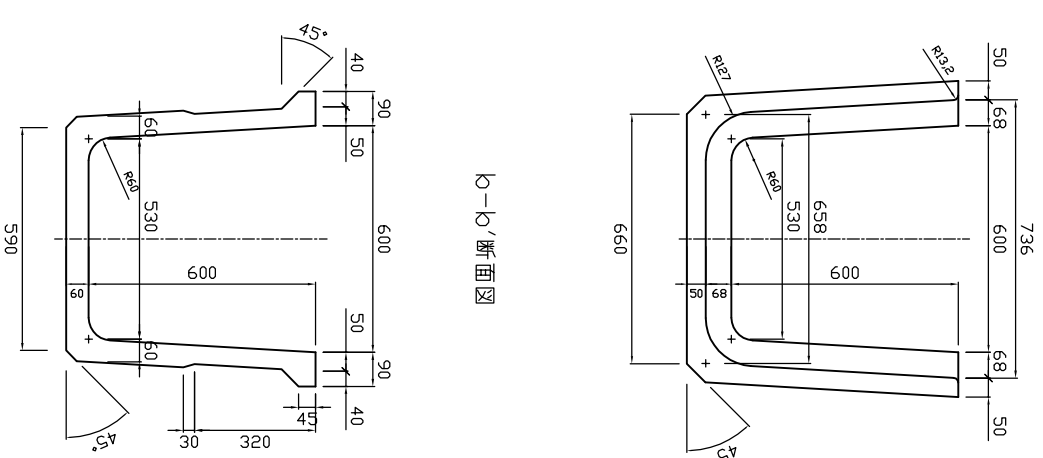


平面図

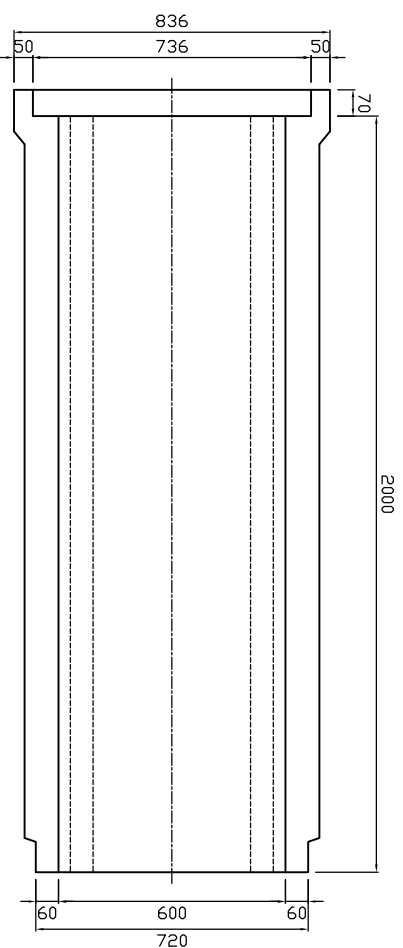

C-C'断面図（スベコット部）

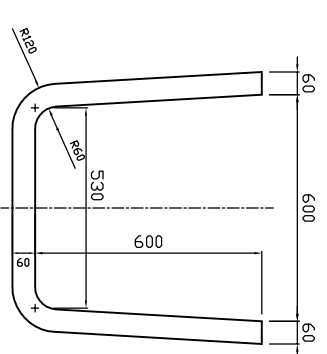

参考重量544kg

 新生興産株式会社 SHINSEI KOSAN CO.,LTD	製品名	U形水路	縮尺	1:20	製図	製図	製田	'10.02.10	変更 日付 氏名 内容
	規格	600×600×2000			日付	検図			