




正面図（内側）

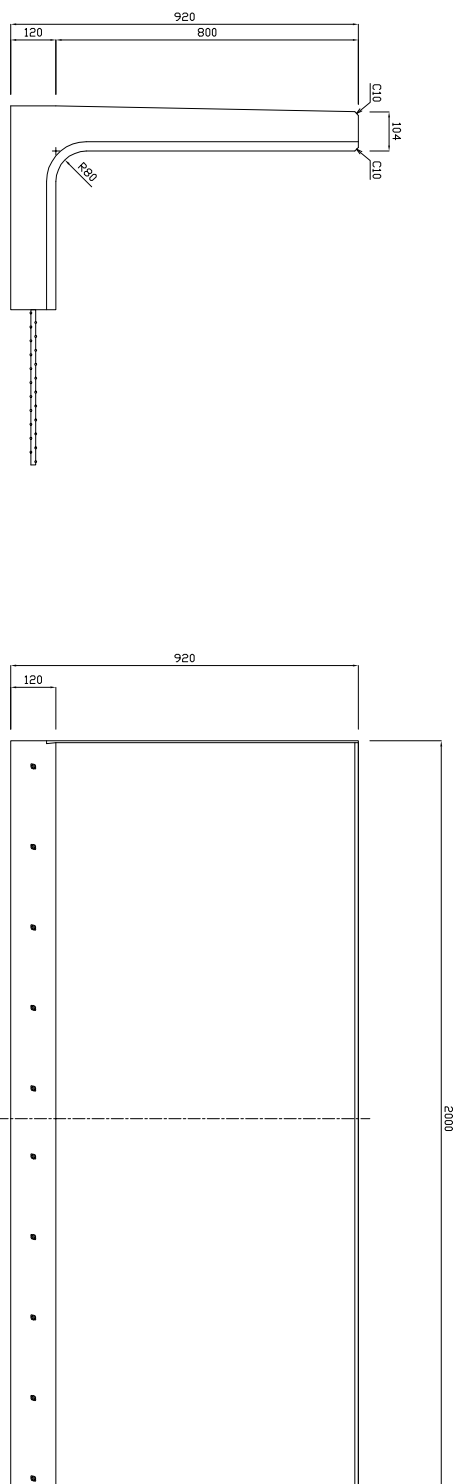

背面図（外側）

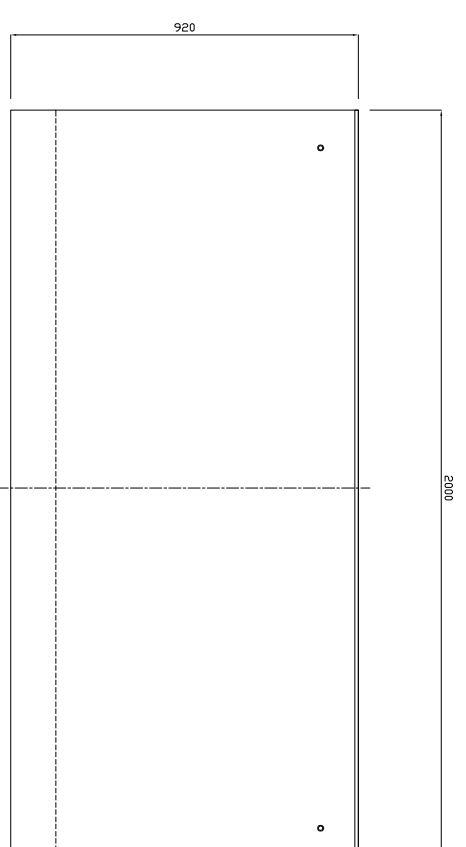

平面図

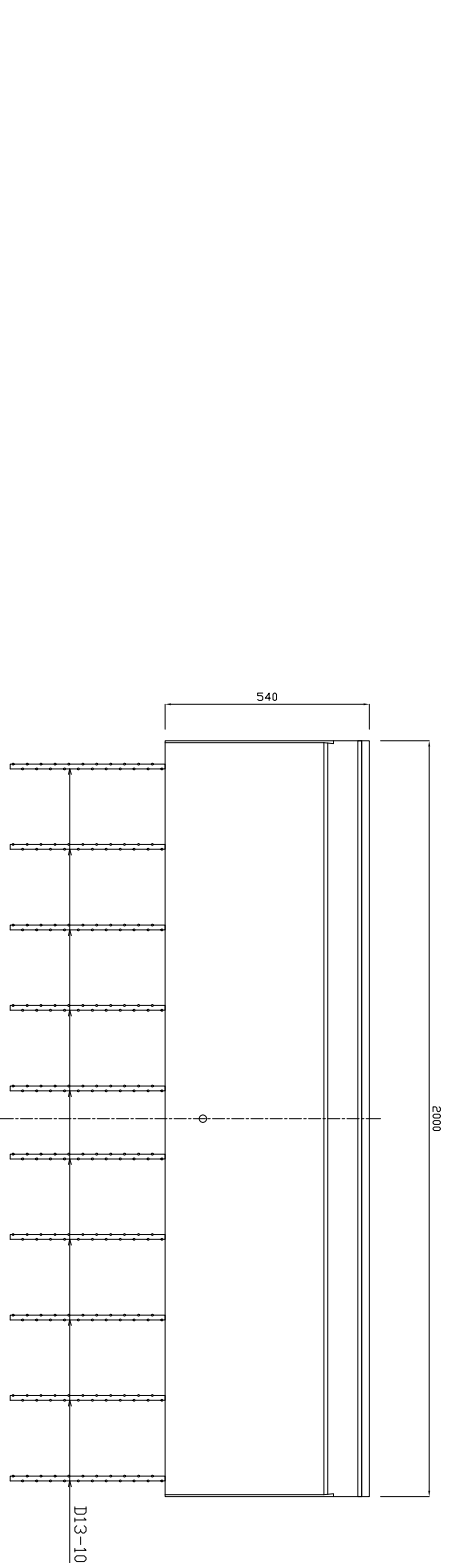

- ・突き出し筋は設計条件により異なりませ
- ・浮上防止可能
- ・クイール取付可能

参考質量730kg

製品名	水路用L型	縮尺	1:20
規格	800 1種（標準）		



新生興産株式会社
SHINSEI KOUSAN CO.,LTD