
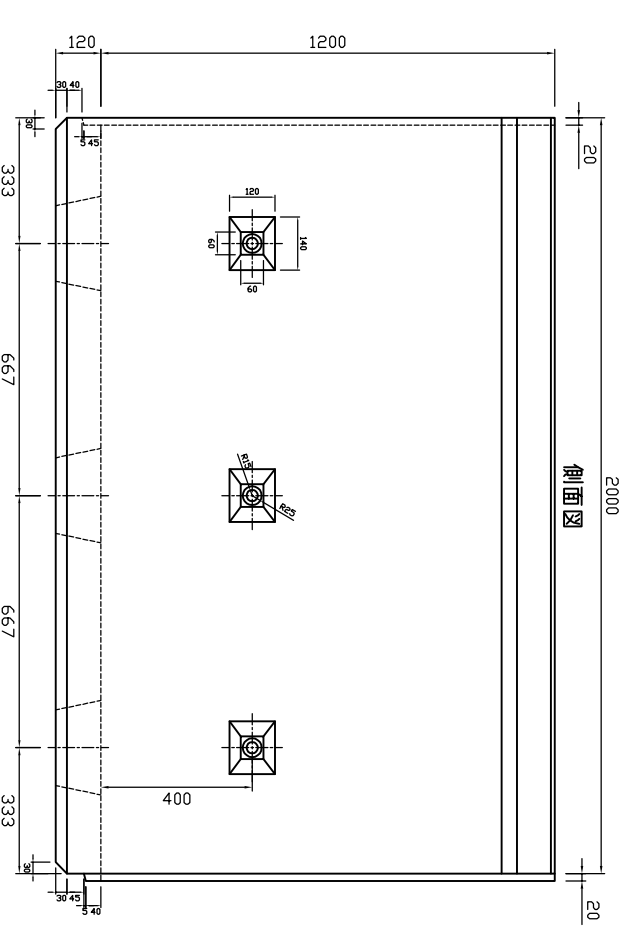



断面図

平面図

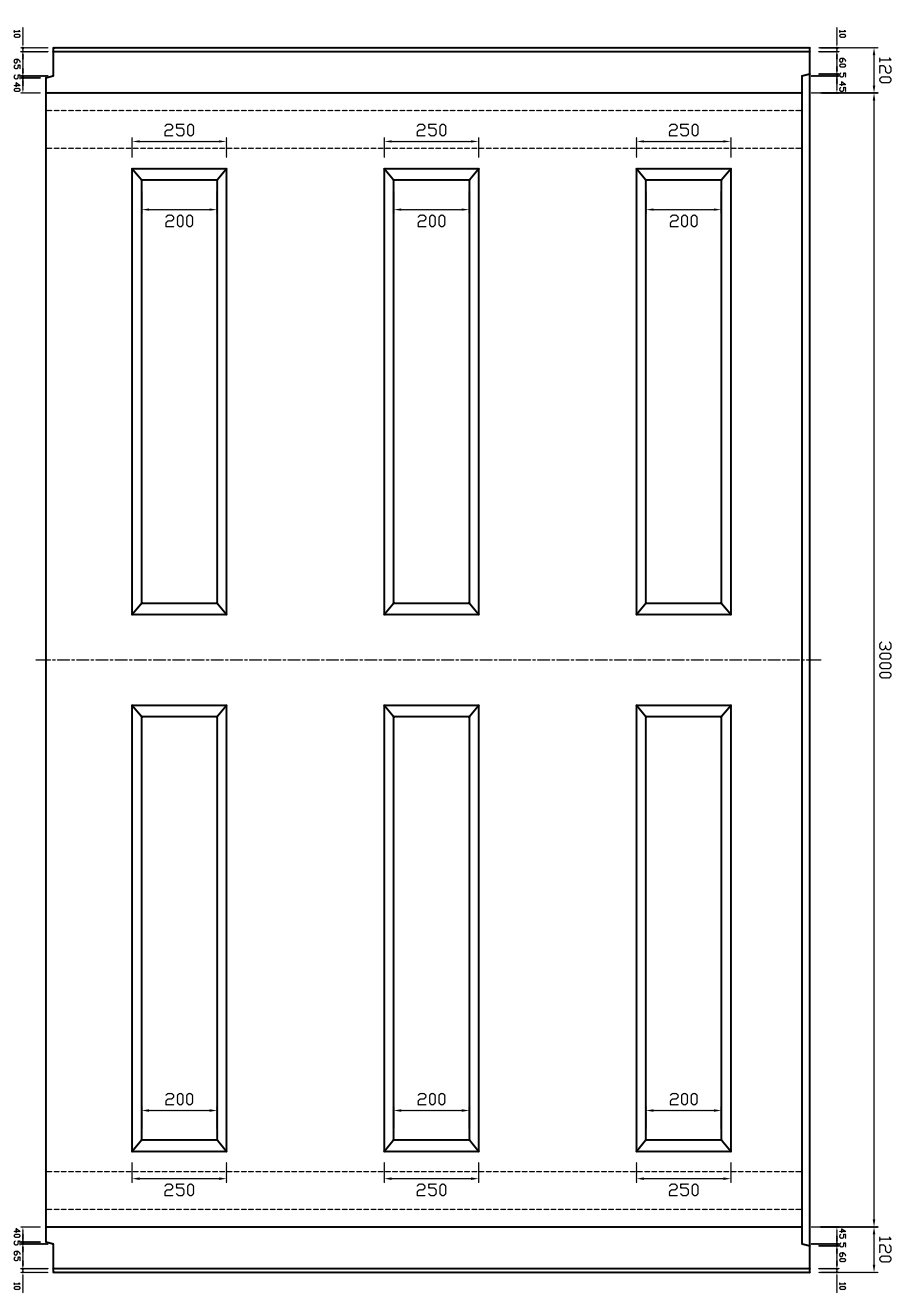

側面図

参考重量2571kg

 新生興産株式会社 SHINSEI KOSAN CO.,LTD	製品名	U形排水コリューム (2面)		縮尺	1:20	製図日付	雷田	変更	日付	氏名	内容
	規格	3000×1200×2000				検図日付	'13.10.15				