




断面図

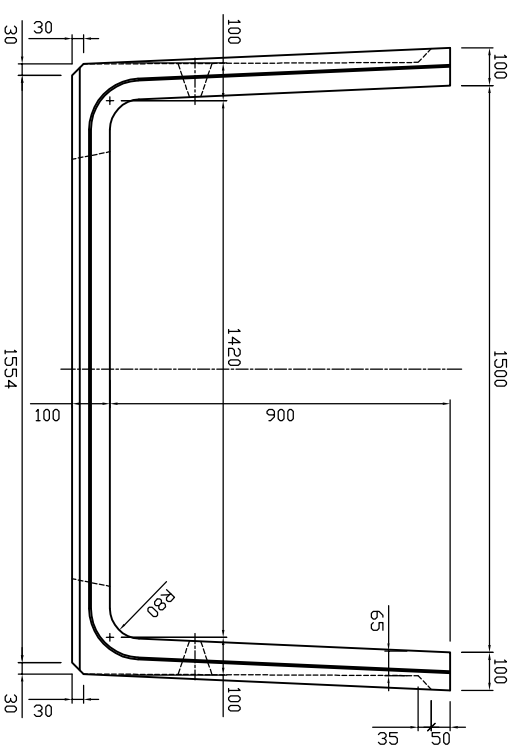


側面図

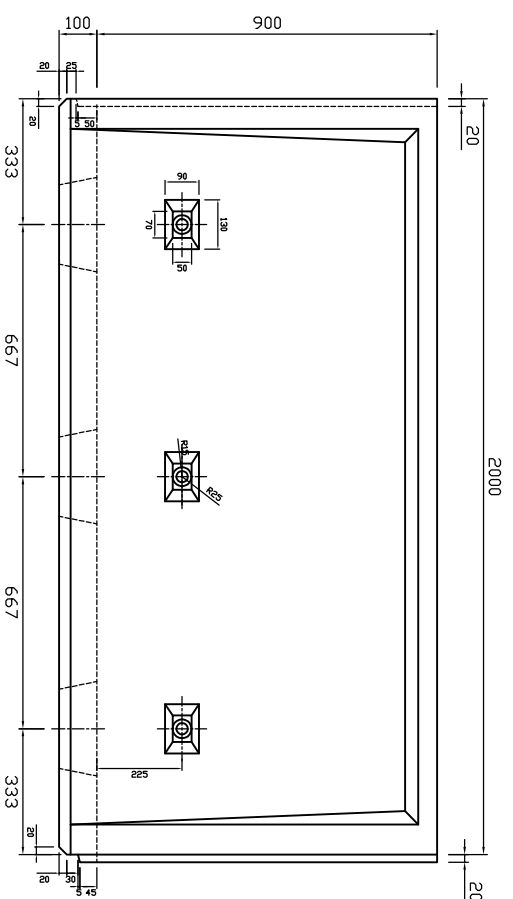

平面図

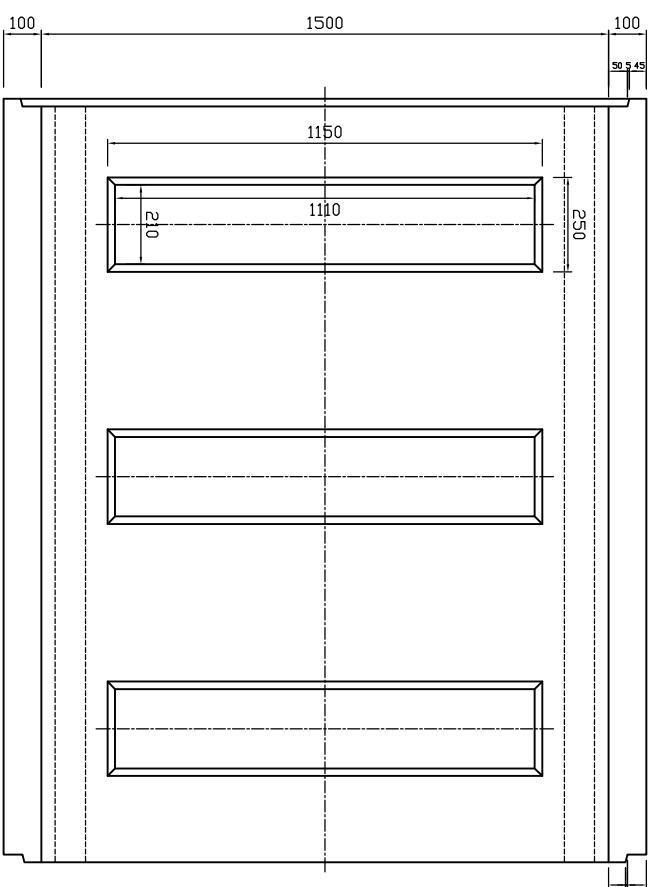

参考重量1340kg

 新生興産株式会社 SHINSEI KOSAN CO.,LTD	製品名	U形排水フューム(2面)		縮尺	1:20	製図	日付	雷田	10.03.15	変更	日付	氏名	内容
	規格	1500×900×2000				製図	日付						