



断面図

側面図

平面図

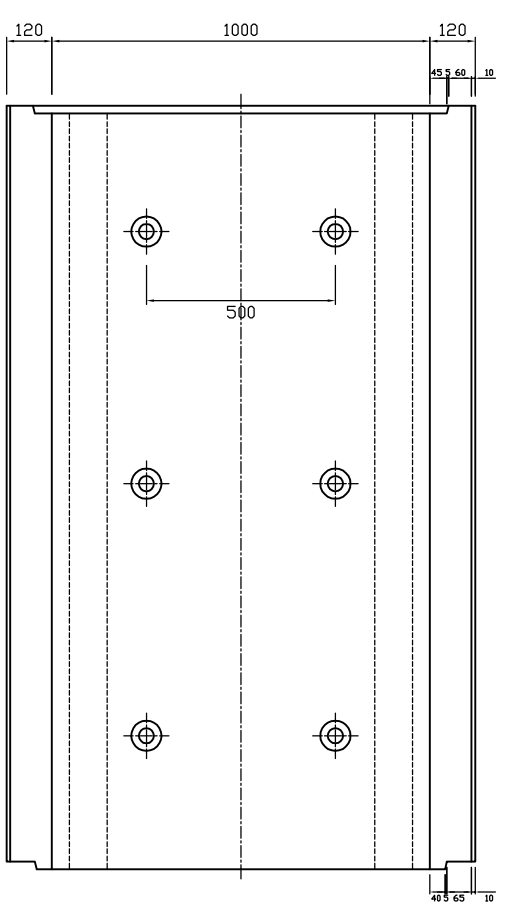

参考重量1852kg

 新生興産株式会社 SHINSEI KOSAN CO., LTD	製品名	U形排水フレーム (3面)			縮尺	1:20	製図	製田	変更 日付 氏名 内容
	規格	1000×1200×2000					日付	10.03.15	