



断面図

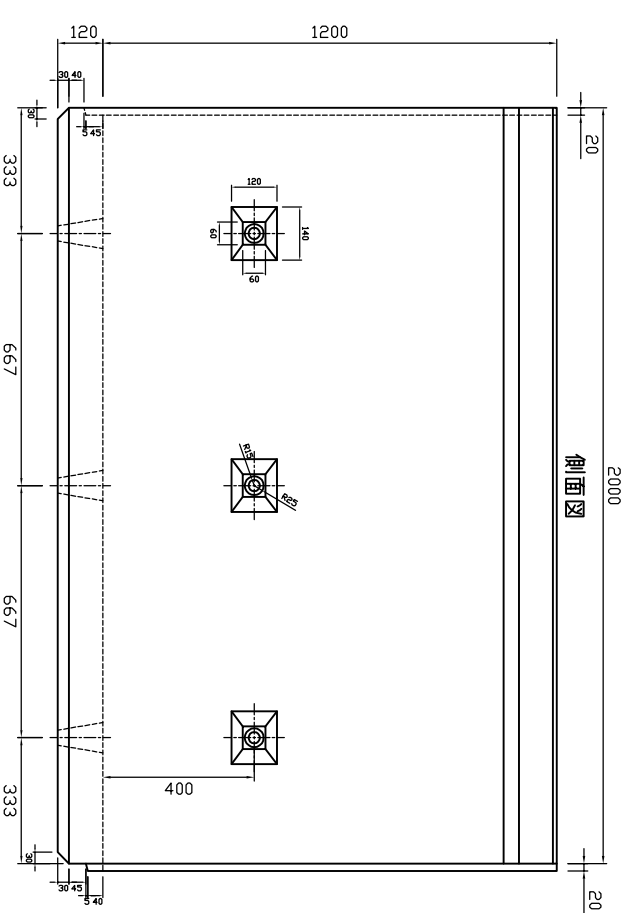


側面図

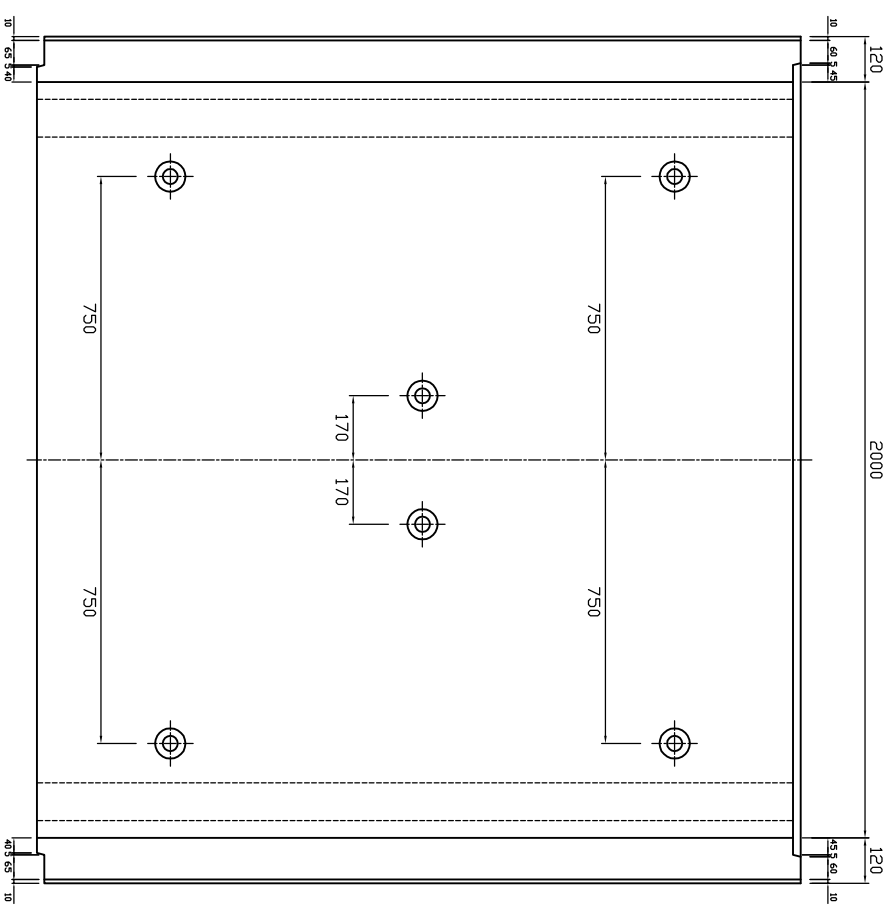

平面図

参考重量2579kg

 新生興産株式会社 SHINSEI KOSAN CO.,LTD	製品名	U形排水コリユーム (3面)		縮尺	1:20	製図日付	雷田	13.10.15	変更	日付	氏名	内容
	規格	2000×1200×2000				検図日付						