



断面図


平面図

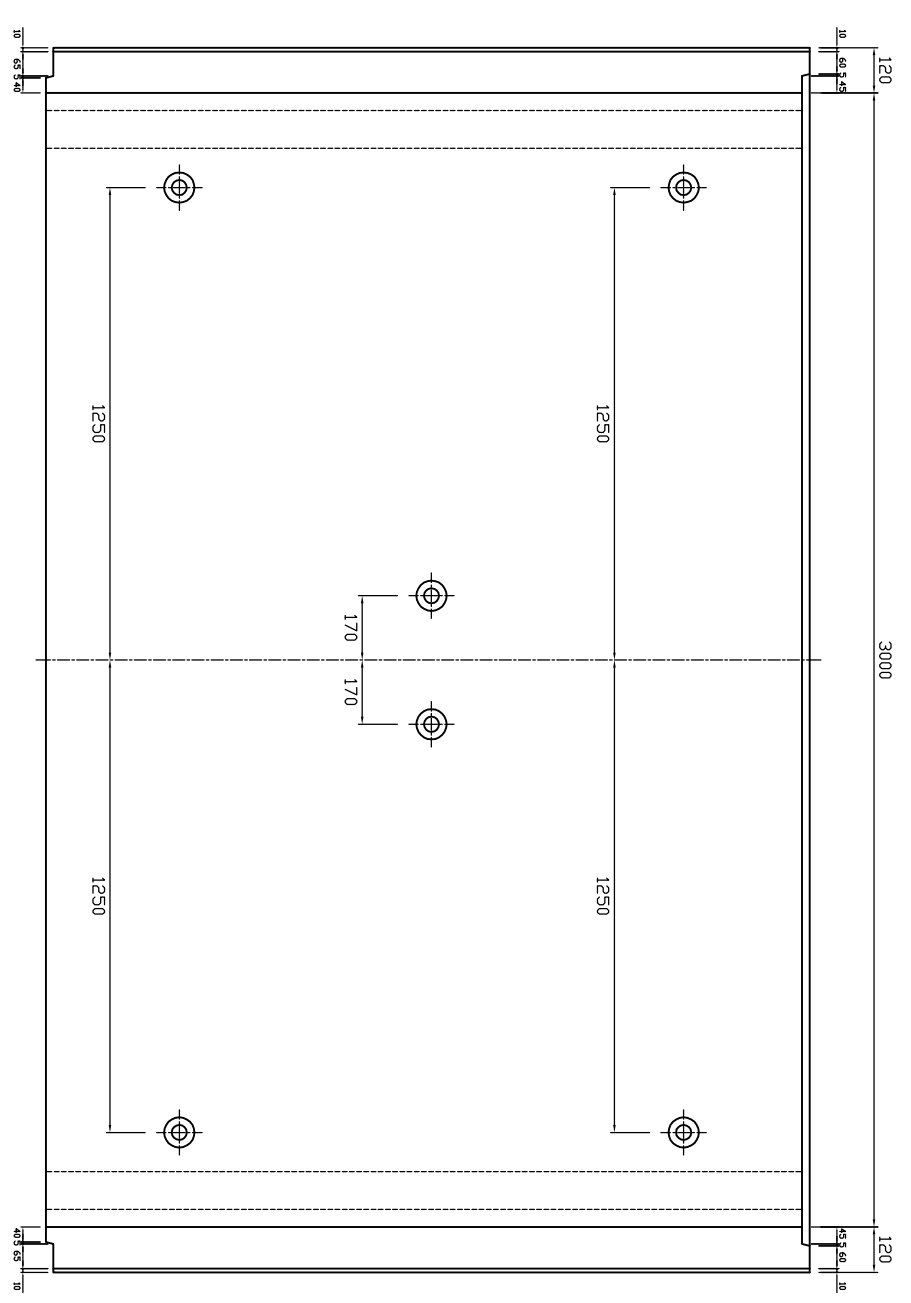

側面図

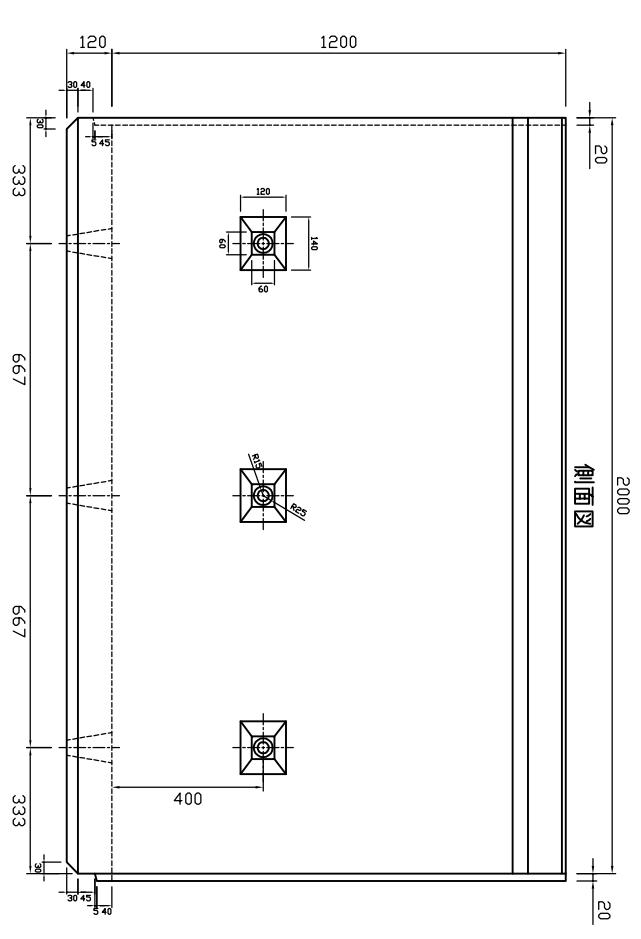

参考重量 3029kg

 <b>新生興産株式会社</b> SHINSEI KOSAN CO., LTD	製品名	U形排水コリユーム (3面)		縮尺	1:20	製図	日付	雷田	13.10.15	変更 日付 氏名 内容
	規格	3000×1200×2000				検図	日付			