



平面図

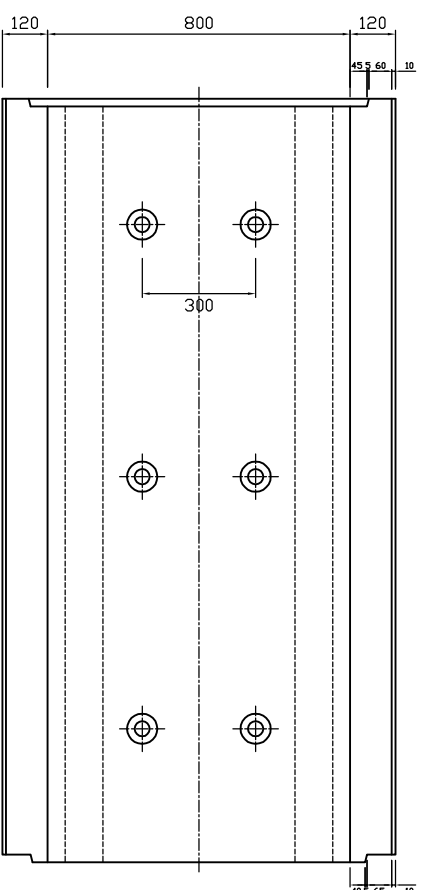

参考重量1740kg

 新生興産株式会社 SHINSEI KOSAN CO.,LTD		製品名	U形排水フューム (3面)		縮尺	1:20	製図	日付	雷田	変更	日付	氏名	内容
		規格	800×1200×2000				日付	日付	10.03.15				