



断面図

側面図

平面図

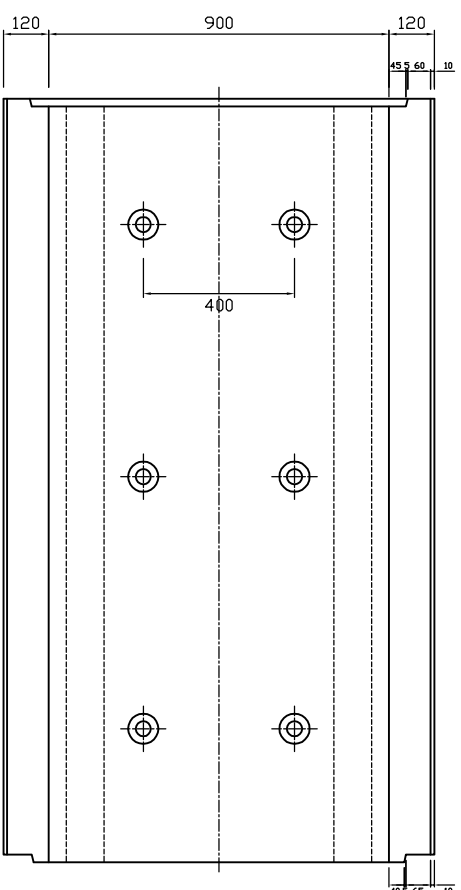

参考重量1796kg

 <b>新生興産株式会社</b> SHINSEI KOSAN CO.,LTD	製品名	U形排水コリューム (3面)		縮尺	1:20	製図	製田	変更 日付 氏名 内容
	規格	900×1200×2000				日付	10.03.15	