




正面図

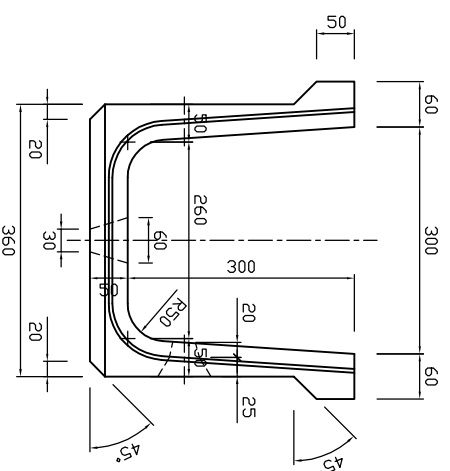


側面図

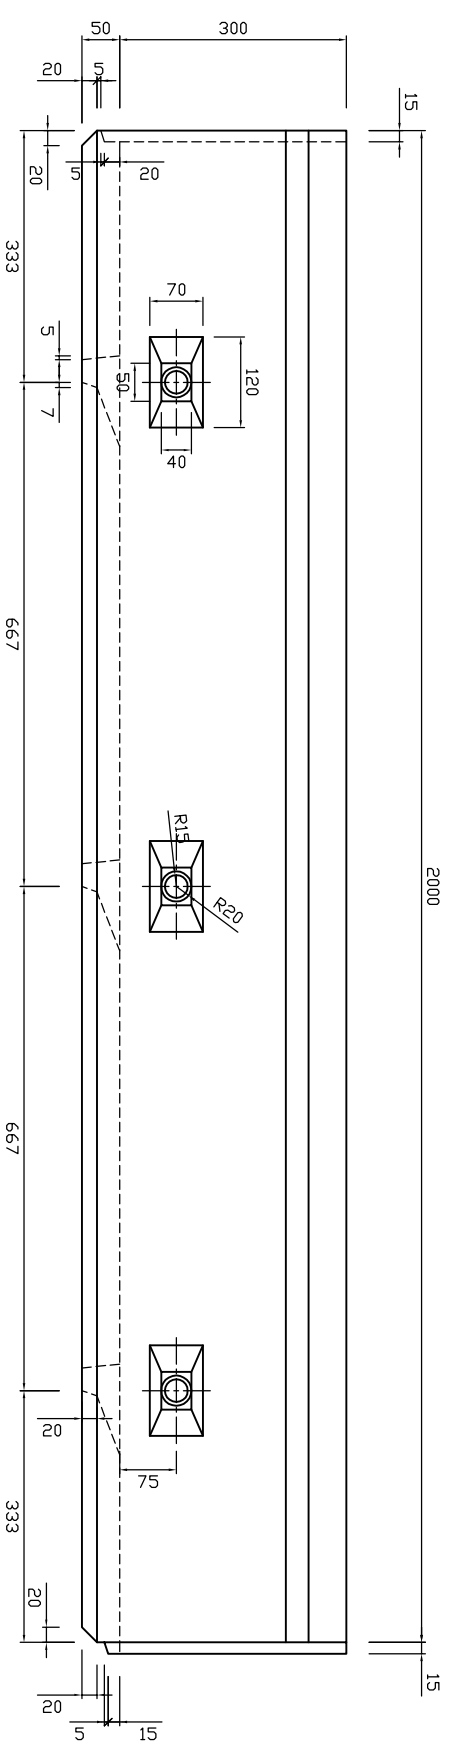

平面図

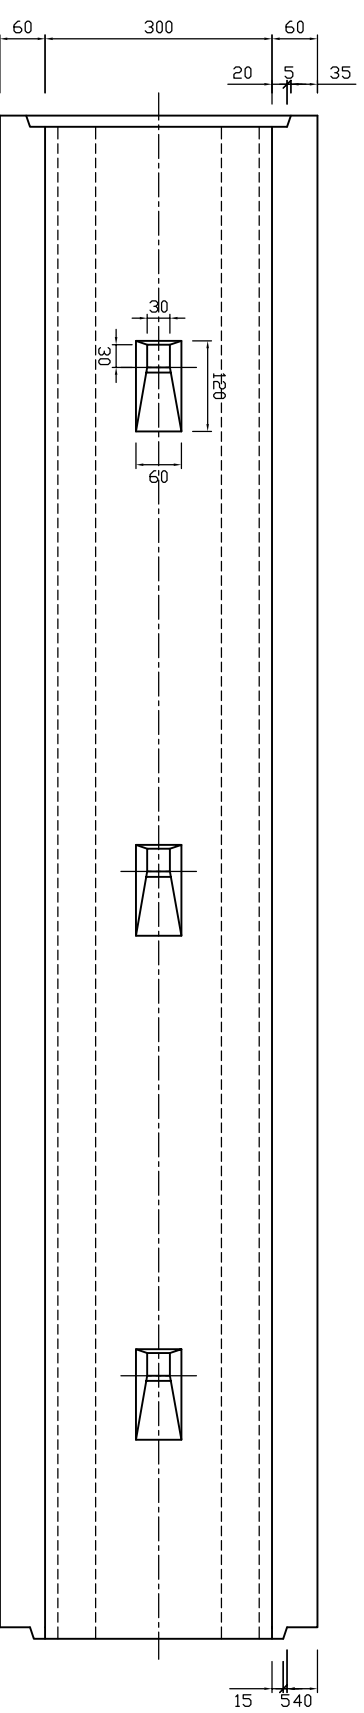

参考重量214kg

 新生興産株式会社 SHINSEI KOSAN CO.,LTD	製品名	U形排水フリューム (3面)			縮尺	1:10	製図	日付	10.01.10	変更	日付	氏名	内容
	規格	300×300×2000					製図	日付			日付		