




断面図

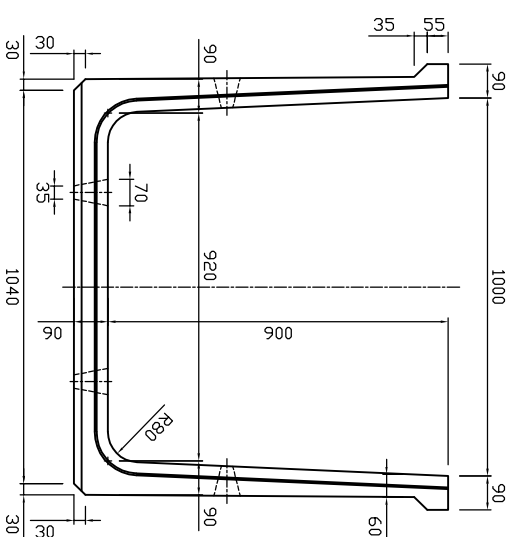


側面図

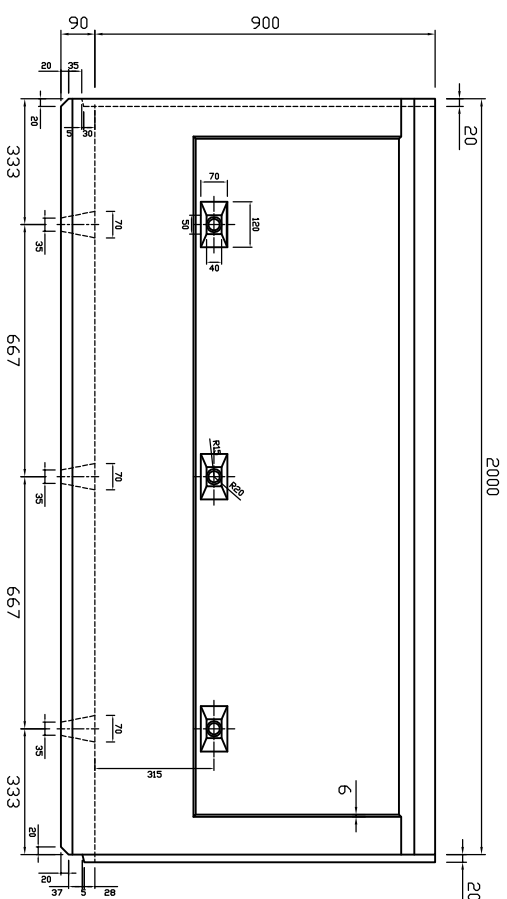

平面図

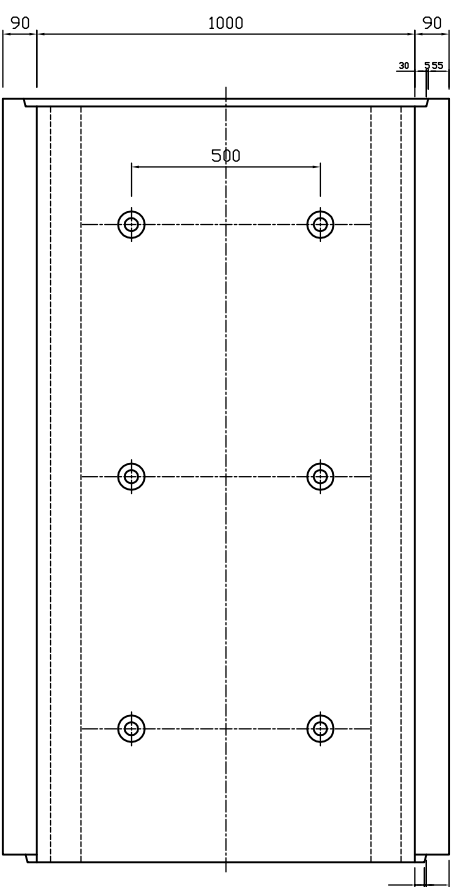

参考重量1085kg

 新生興産株式会社 SHINSEI KOSAN CO.,LTD	製品名	U形排水コリューム (3面)			縮尺	1:20	製図	製田	変更 日付 氏名 内容
	規格	1000×900×2000			製図	日付	14.01.09	製田	