



平面图

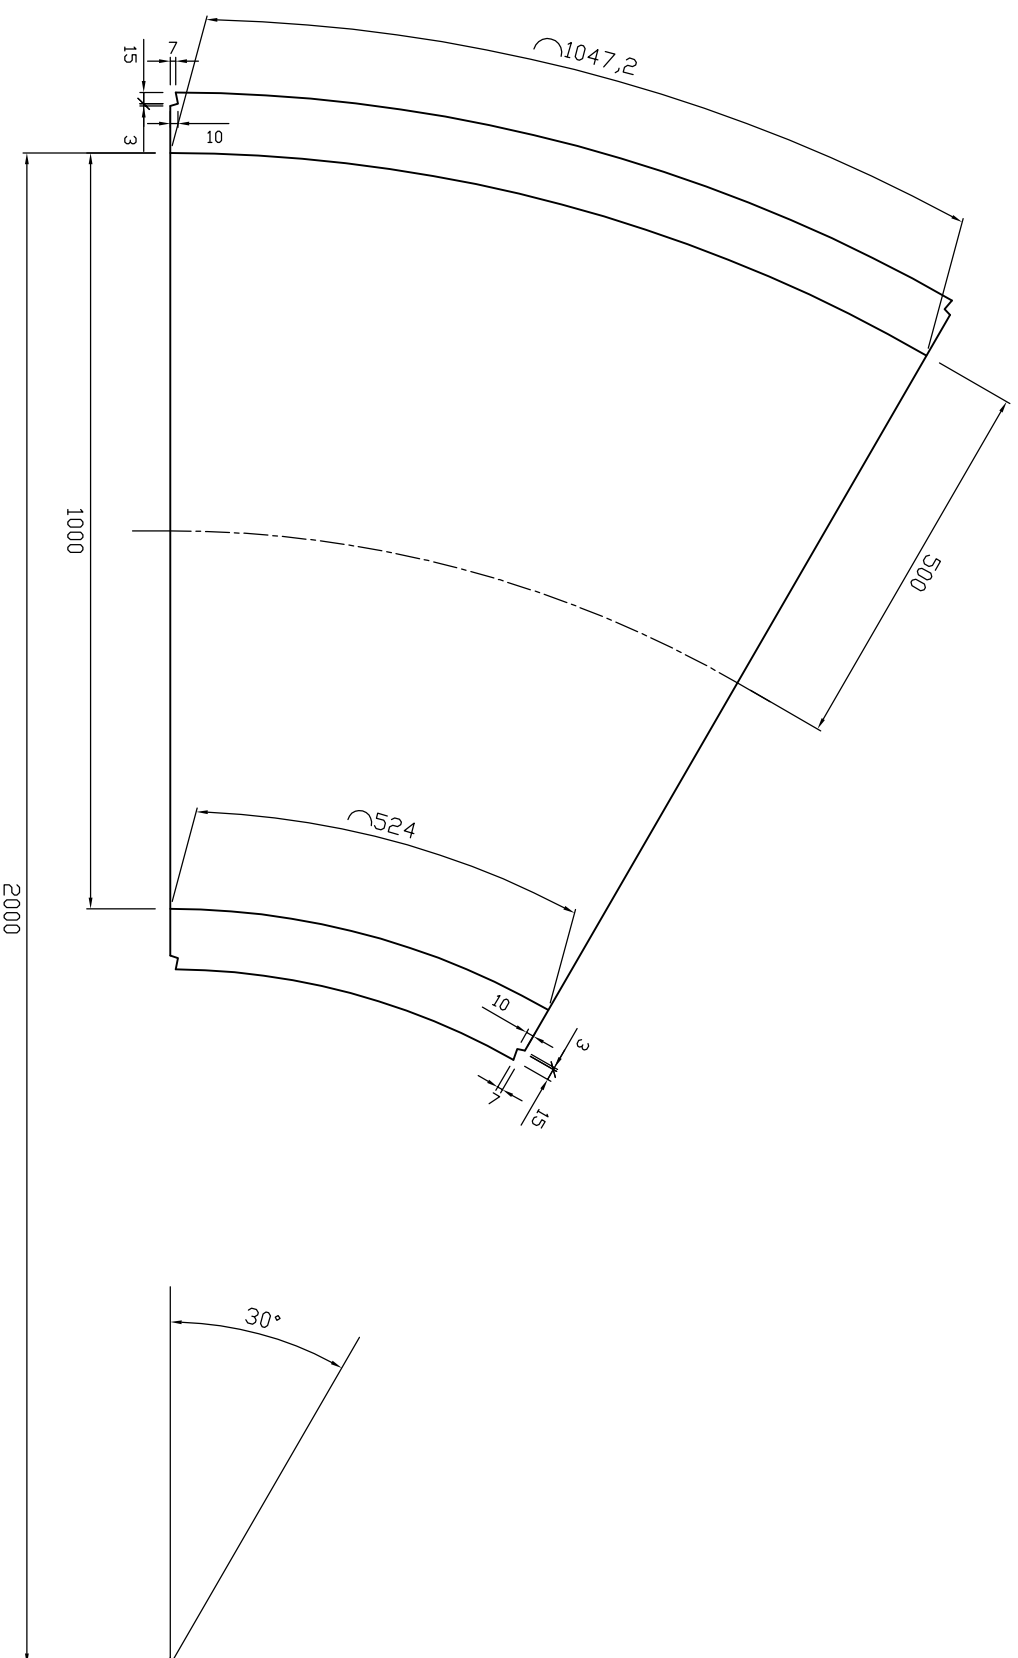

断面图

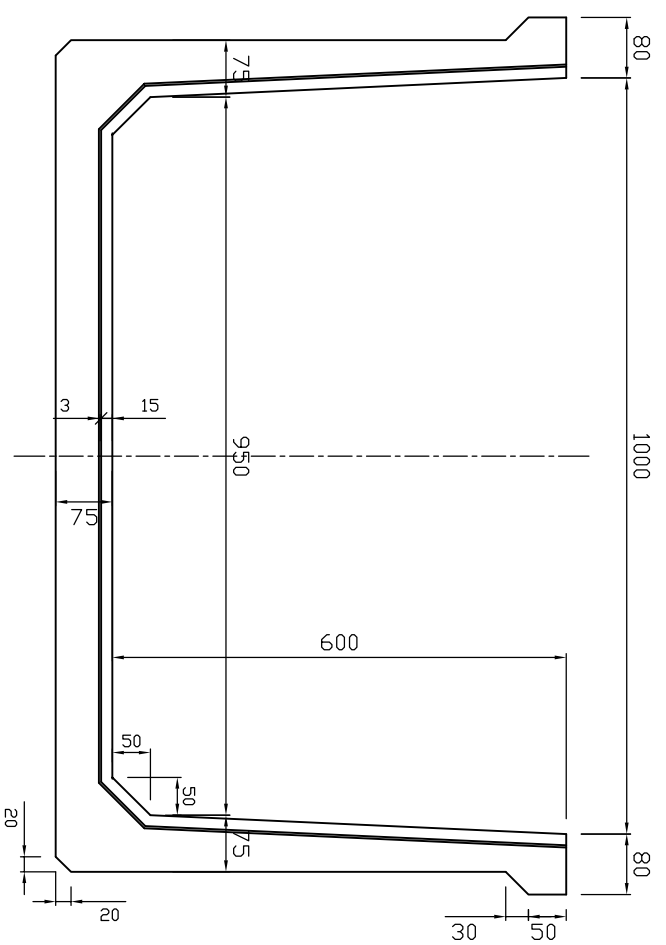

参考重量296kg

 新生興産株式会社 SHINSEI KOSAN CO.,LTD		製品名	排水R型コーナー		縮尺	1:10	製図	製田	日付 氏名 内容
		規格	1000×600 30°				日付	13.07.20	
変更									