




平面图

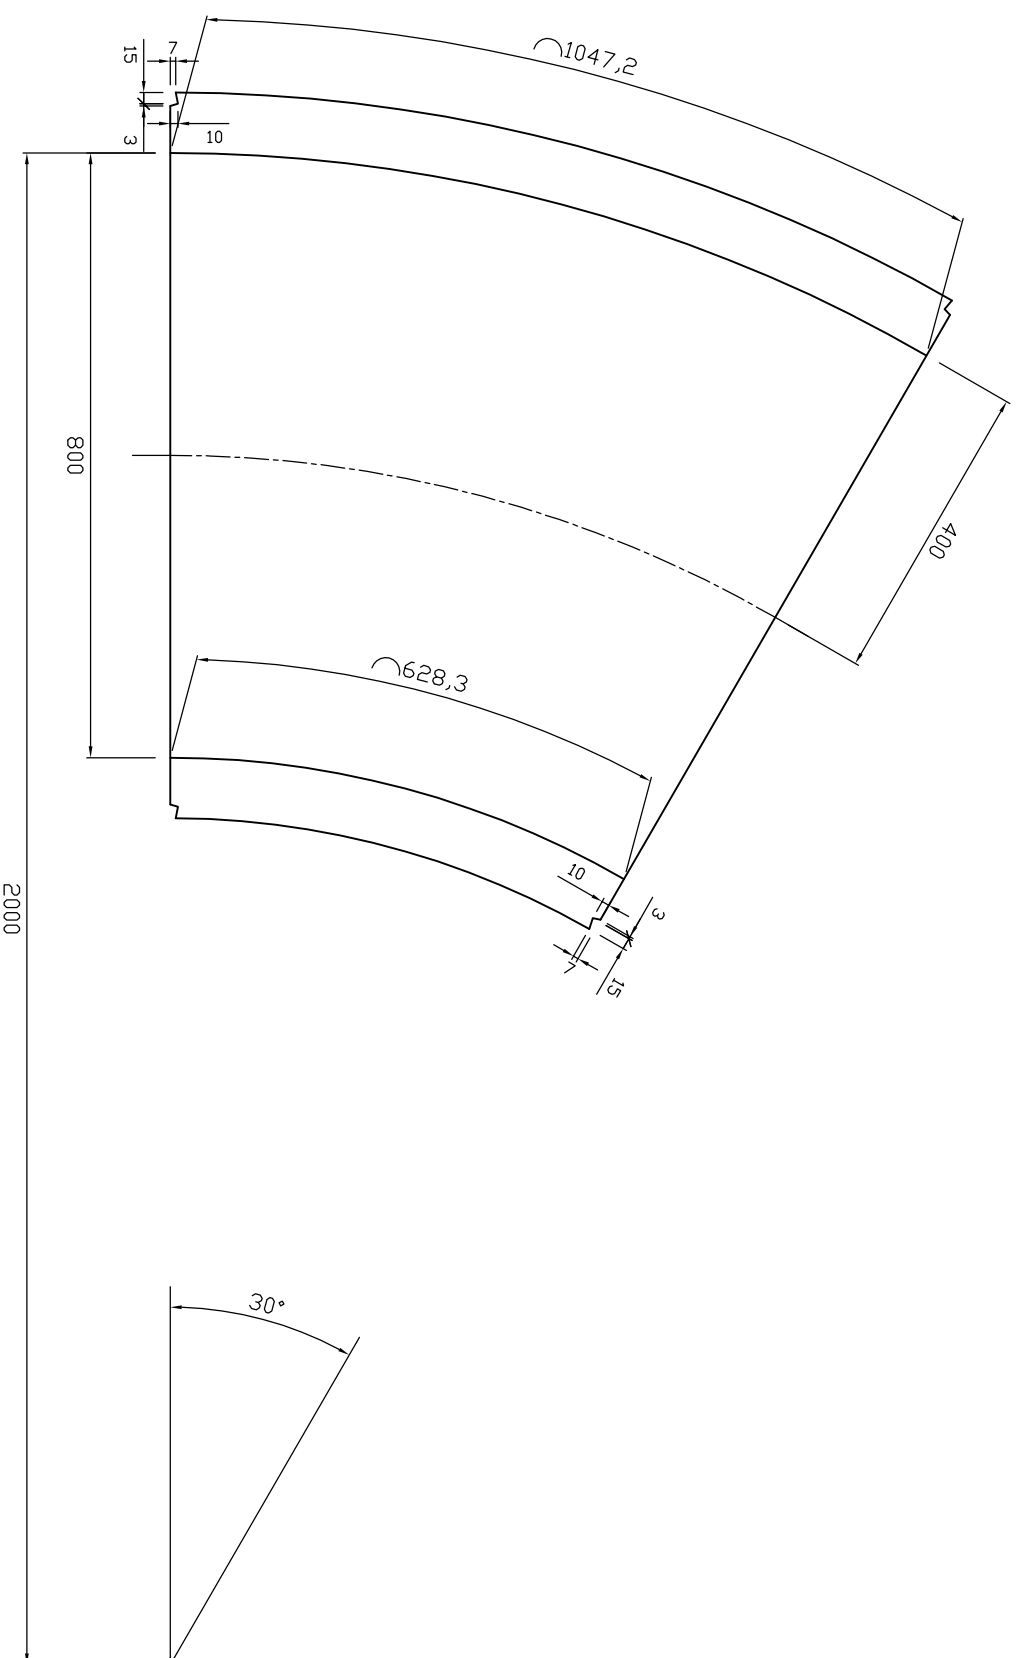

断面图

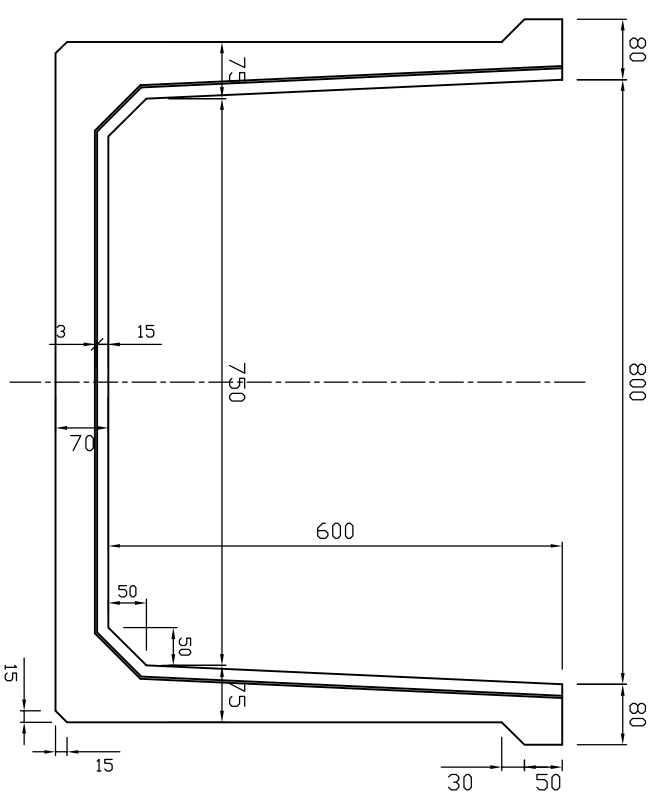

参考重量285kg

 新生興産株式会社 SHINSEI KOSAN CO.,LTD		製品名	排水R型コーナー		縮尺	1:10	製図	製田	日付 氏名 内容
		規格	800×600 30°				日付	13.07.20	
変更									
		日付		氏名		内容			