




正面図

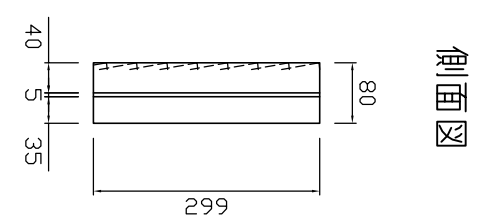

側面図

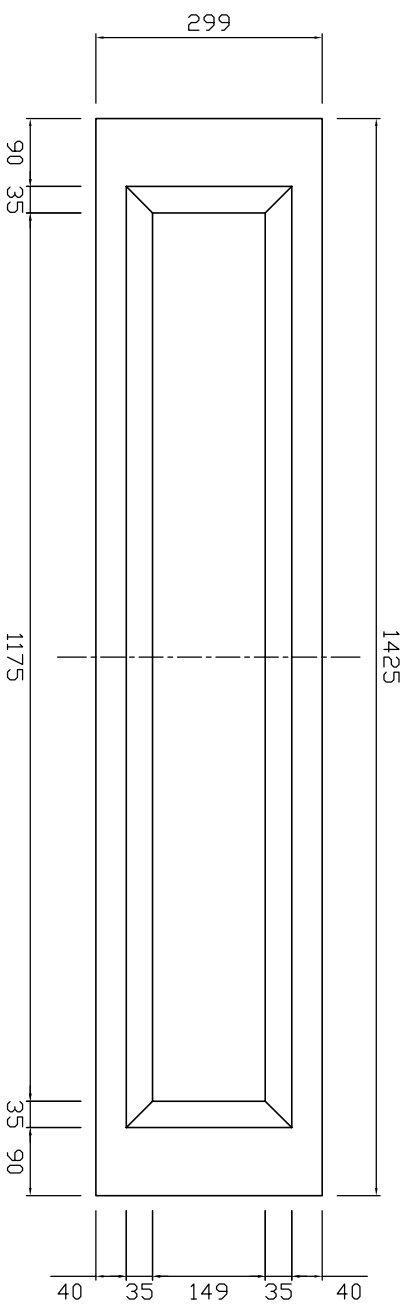


背面図

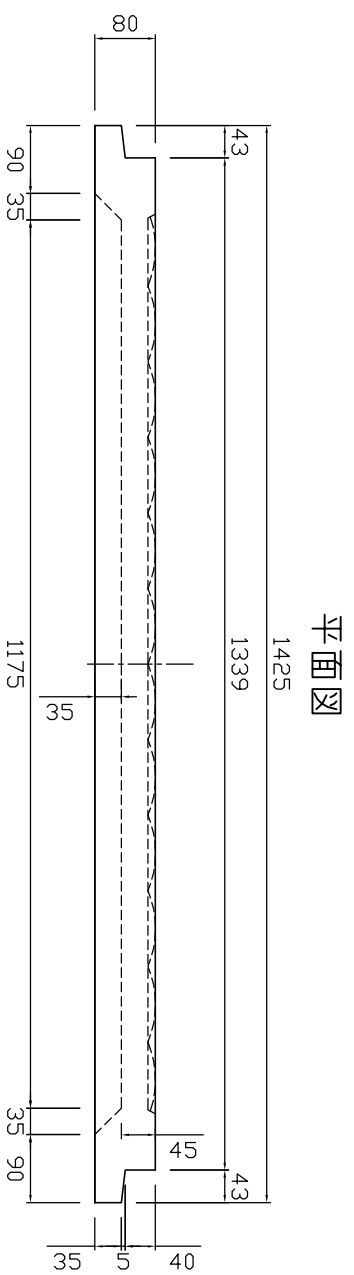

平面図

参考重量54kg

 新生興産株式会社 SHINSEI KOSAN CO.,LTD	製品名	のぼろ 柵板 (小動物生息型)	縮尺	1:10	製図	製田	日付 氏名 内容
	規格	300			日付 検図 日付	21.10.26	