




平面図

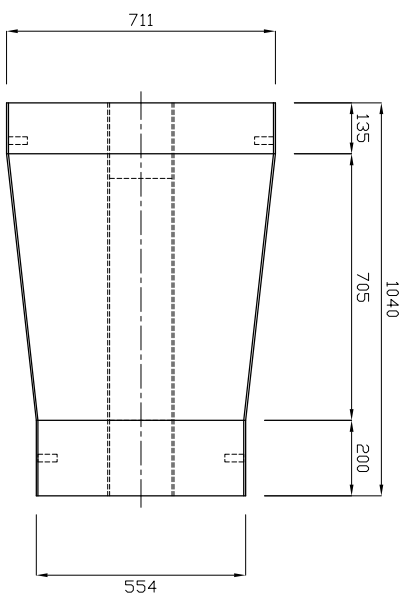


背面図

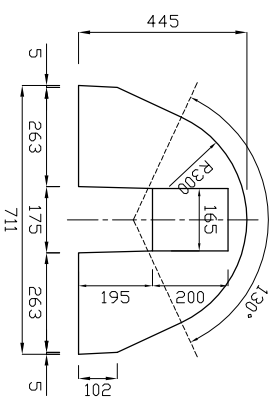


側面図

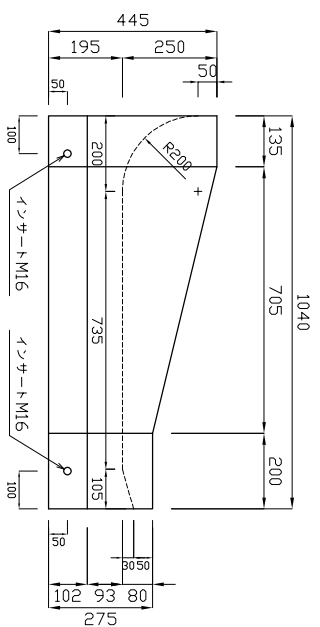


正面図

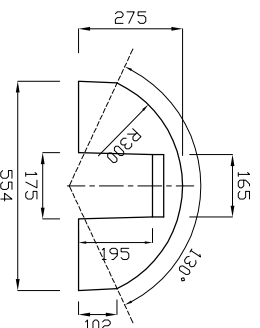

裏面図

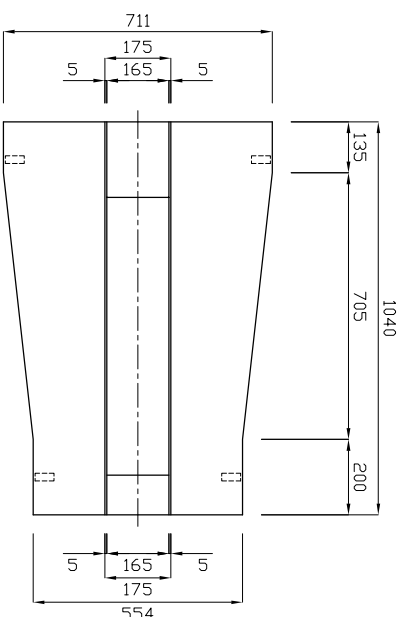

参考質量344kg

| | | | | | | | | |
|---|-----|--------------------|--|----|------|----|----------|----------------|
|  新生興産株式会社 SHINSEI KOSAN CO.,LTD | 製品名 | U形柵渠用魚道ブロック コーシタイナ | | 縮尺 | 1:20 | 製図 | 製田 | 日付 氏名 内容 |
| | 規格 | 1200用 | | | | 日付 | 14.05.14 | |