




平面図

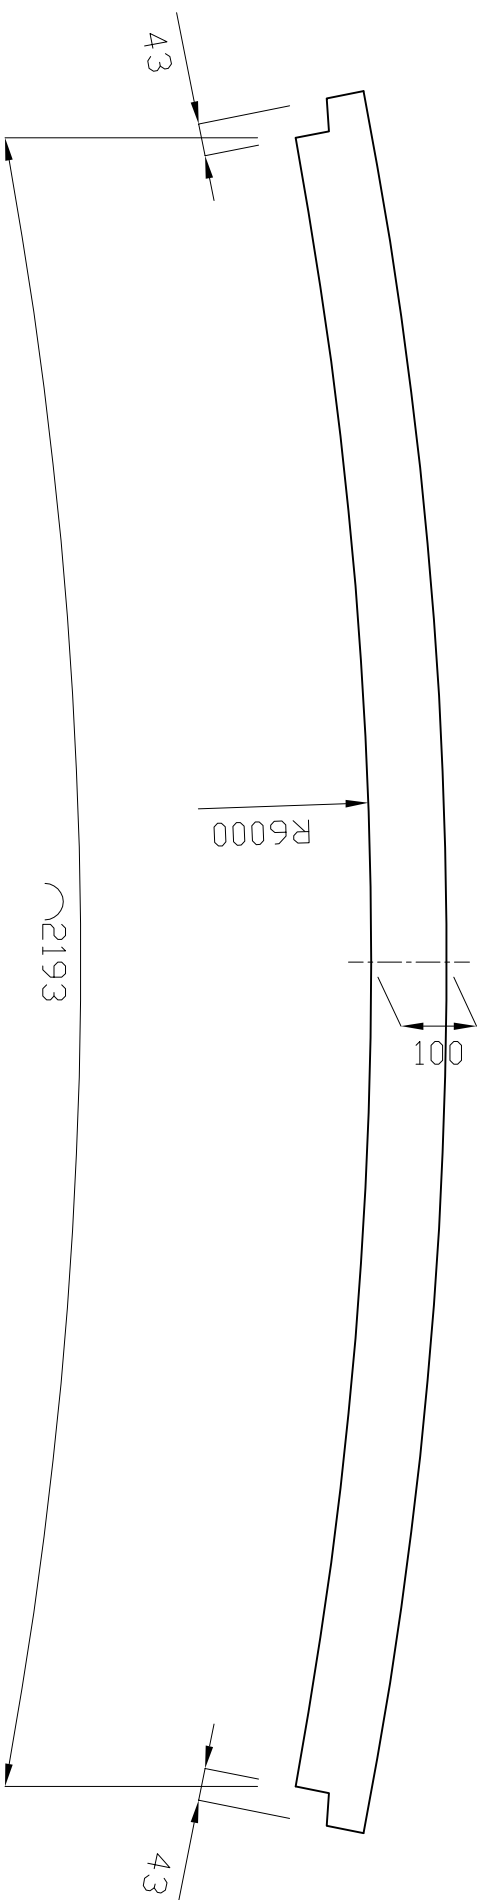

正面図 (水路内側面)

 

側面図

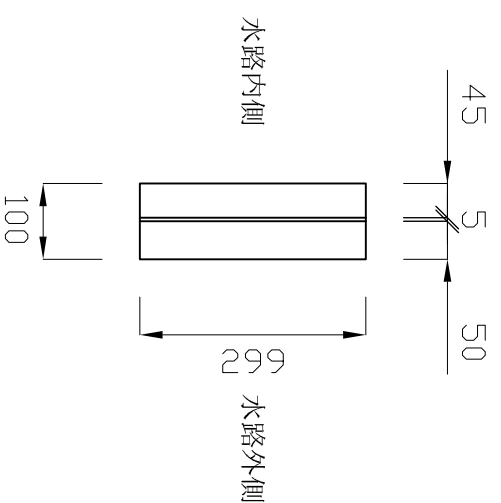

参考質量 161kg

製品名	柵渠コーナー板	縮尺	1 : 10
規格	W=4000 外側用板300		



新生興産株式会社
SHINSEI KOSAN CO., LTD