




平面図

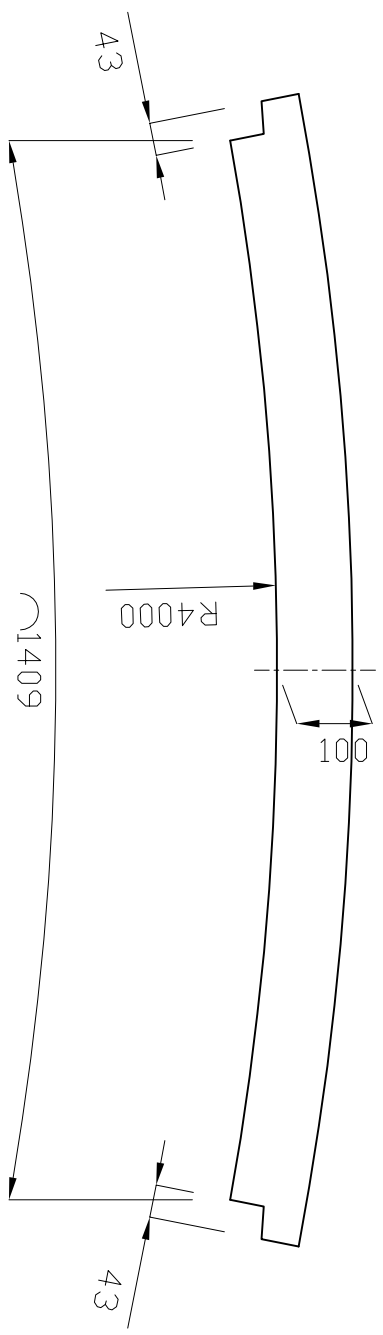

正面図 (水路内側面)

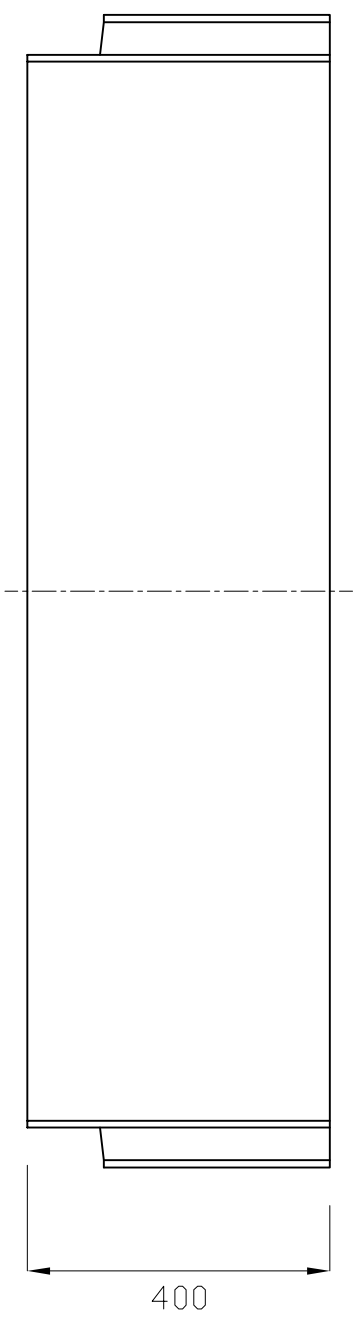

側面図

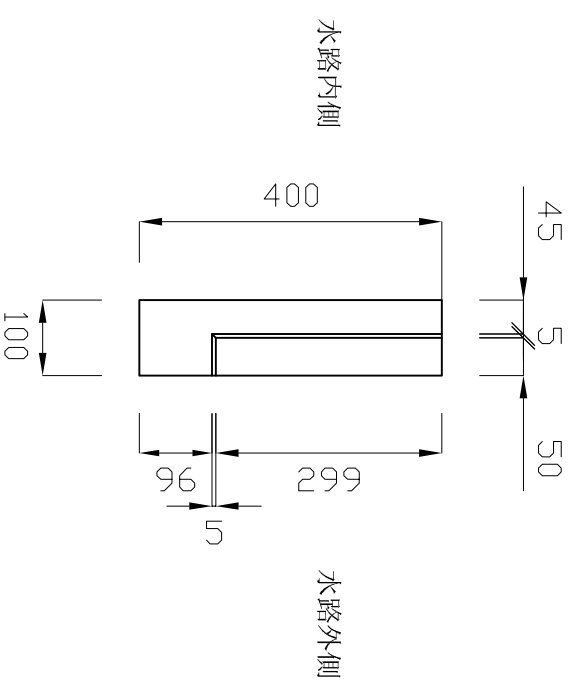

参考質量 140kg

製品名	柵渠コーナー板	縮尺	1 : 10
規格	W=2000 外側用板400		