




断面図

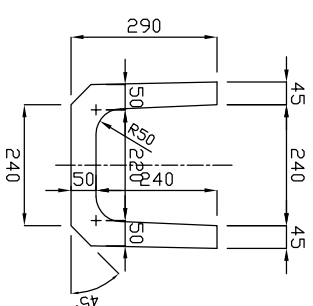

側面図

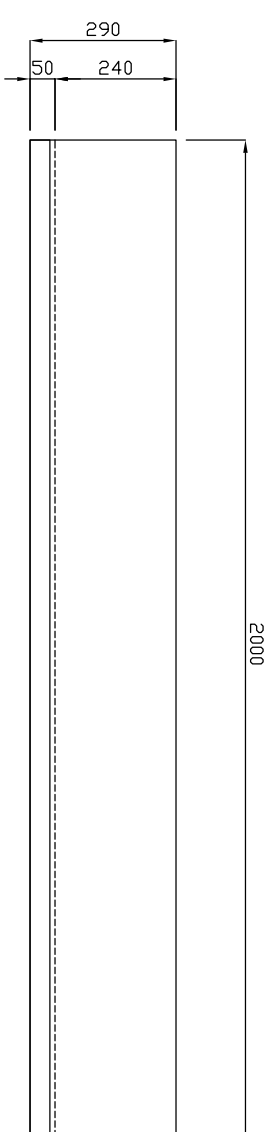

平面図

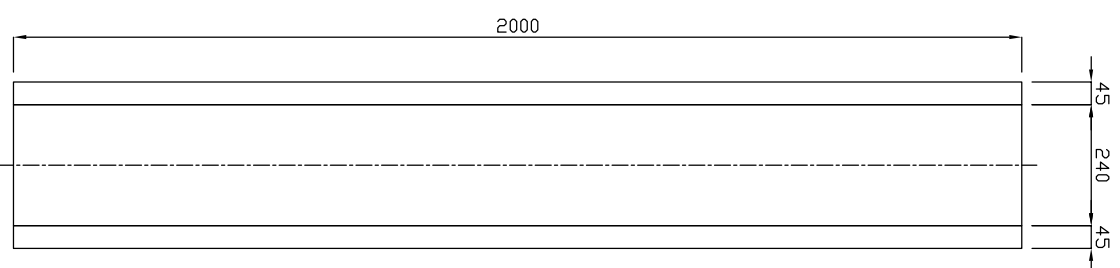

参考質量186kg

| | | | |
|-----|------------|----|------|
| 製品名 | 上ぶた式U字側溝 | 縮尺 | 1:15 |
| 規格 | 240 L=2000 | | |



新生興産株式会社
SHINSEI KOSAN CO.,LTD