




断面図

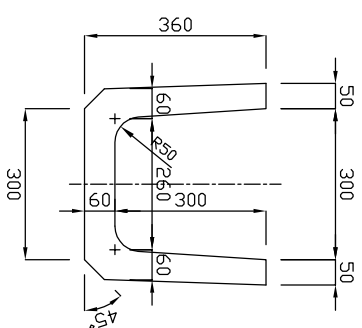

側面図

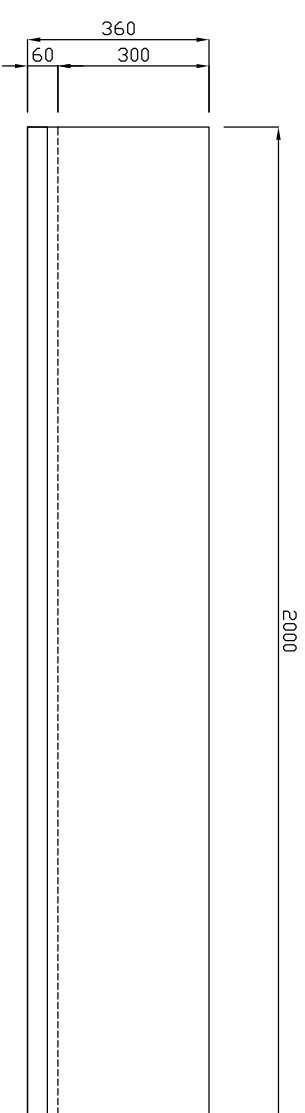

平面図

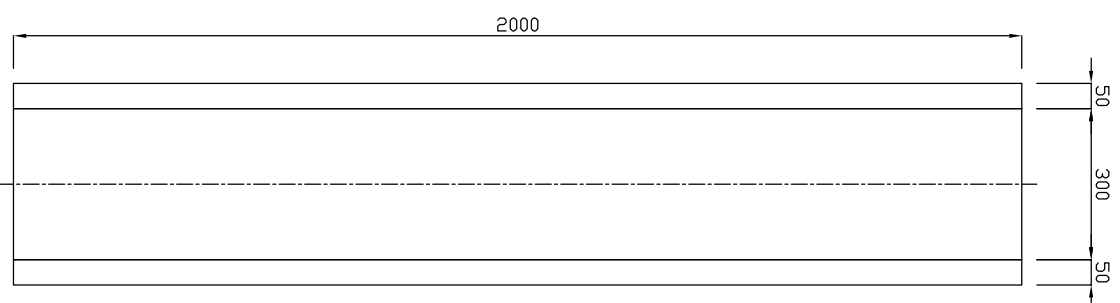

参考質量273kg

製品名	上ぶた式U字側溝	縮尺	1:15
規格	300B L=2000		



新生興産株式会社

SHINSEI KOSAN CO.,LTD