




平面图

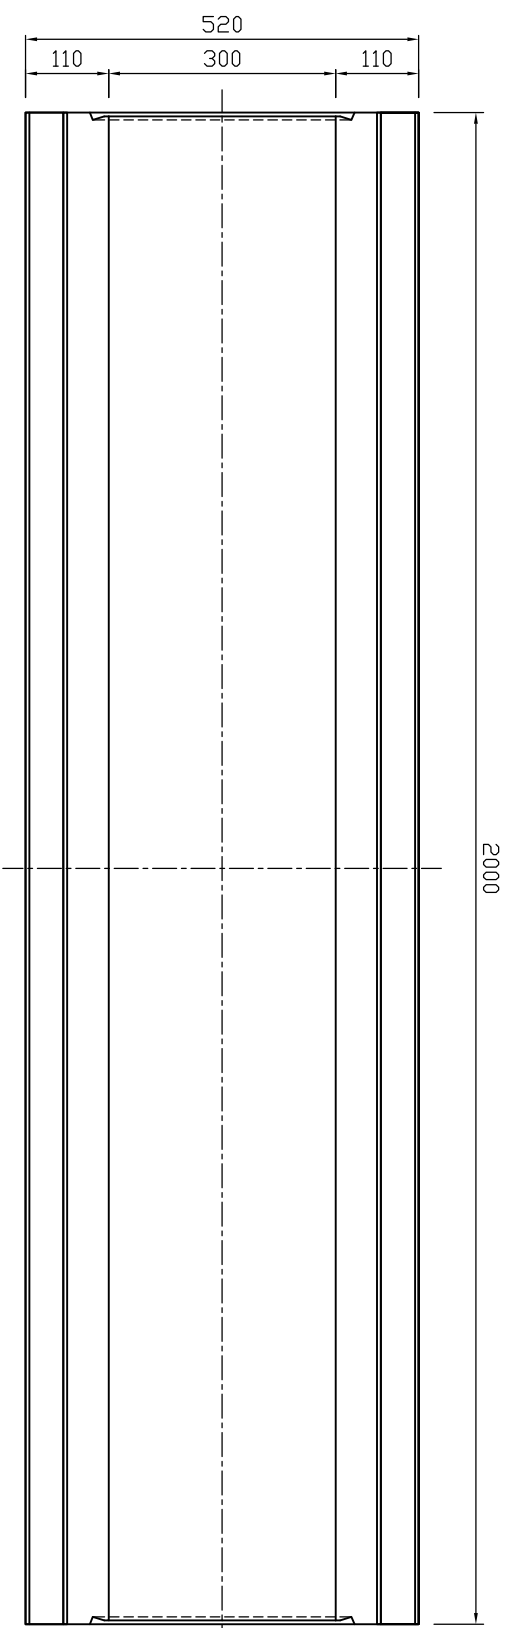


断面图

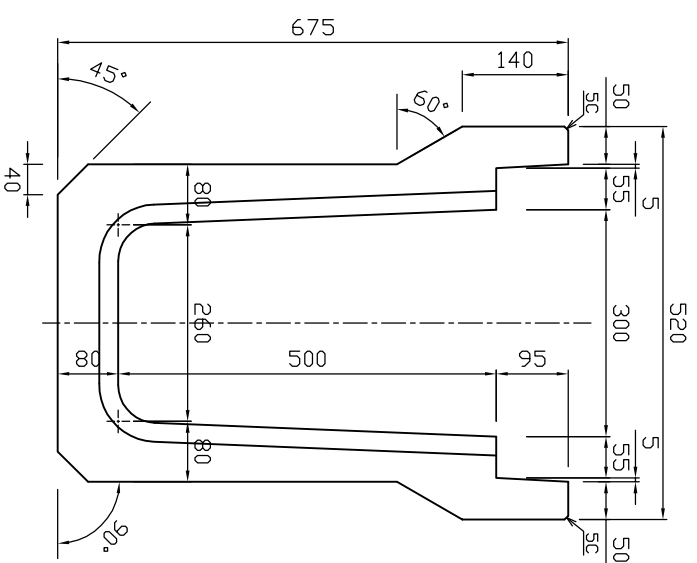

侧面图

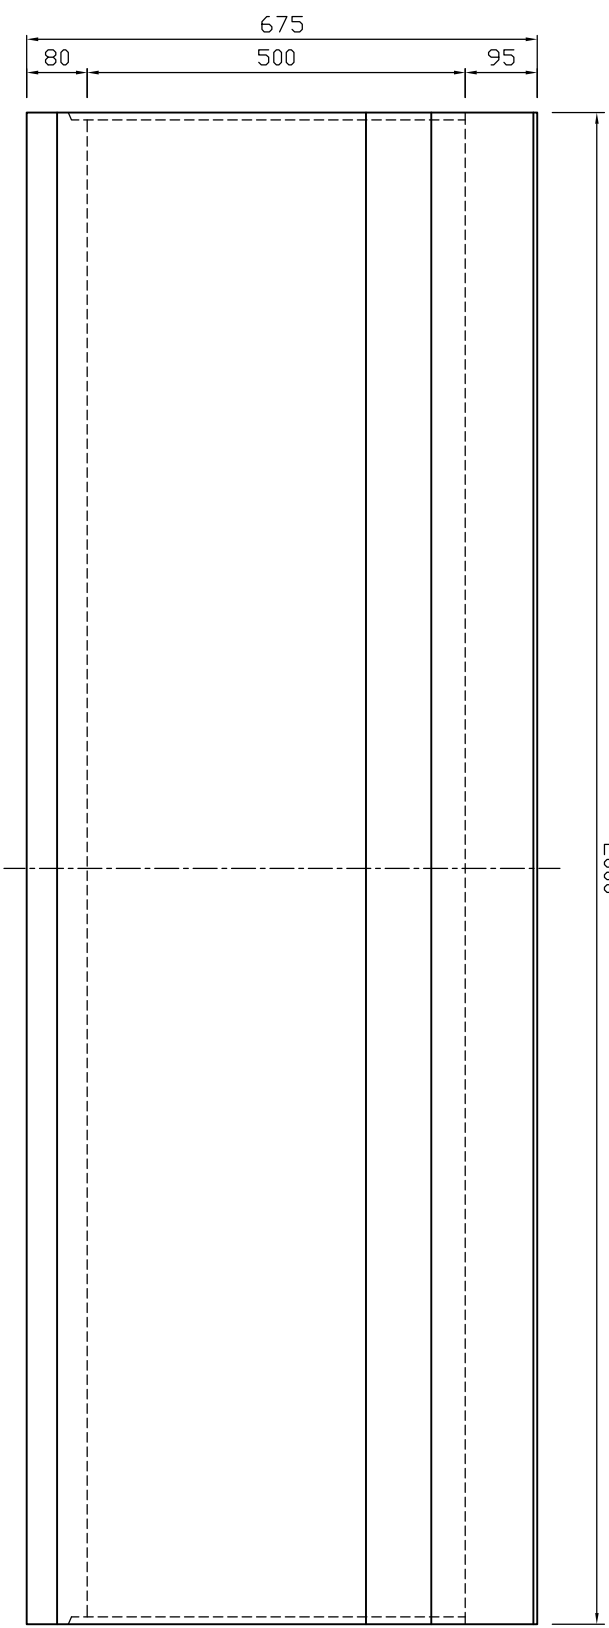

参考重量568kg

 新生興産株式会社 SHINSEI KOSAN CO.,LTD		製品名		道路用側溝3種		縮尺		製図		番田		図面番号		内容	
		規格		300C		1:10		日付 日付		12.07.10		変更 日付		13.03.07 番田	