



断面図

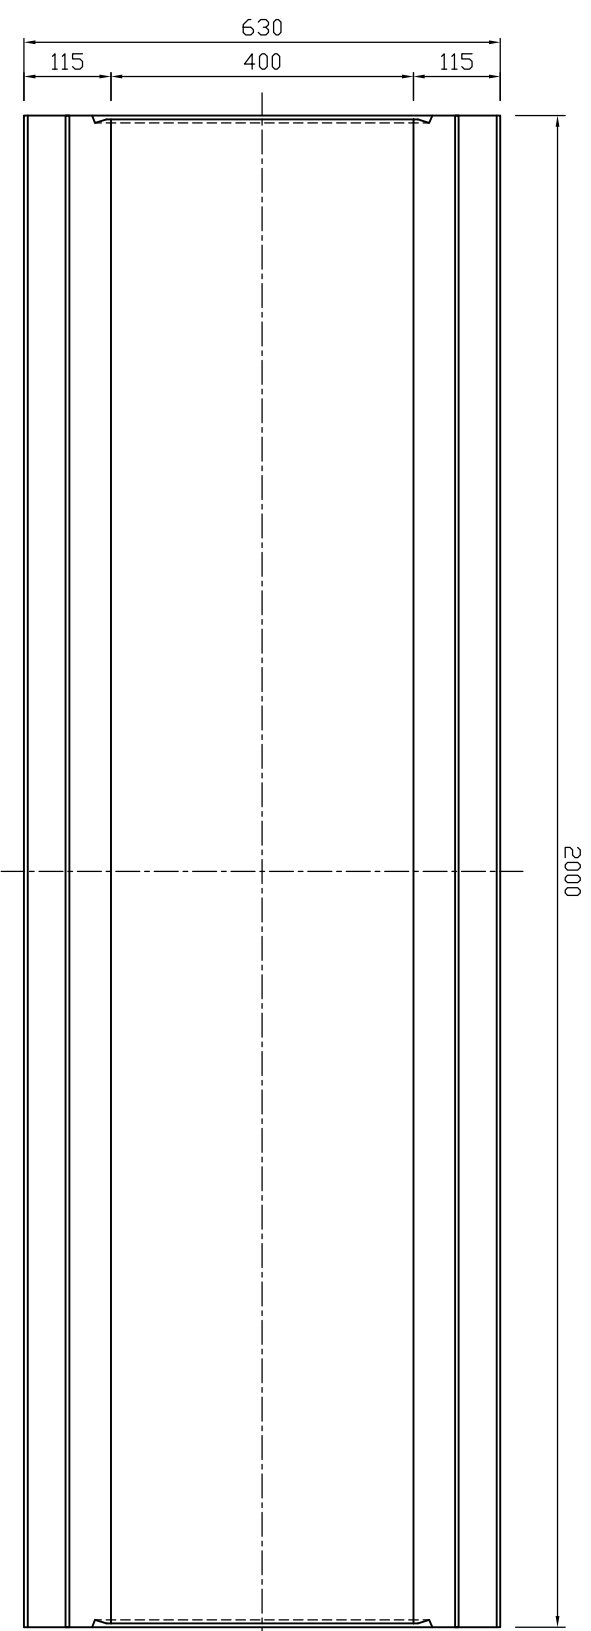


平面図

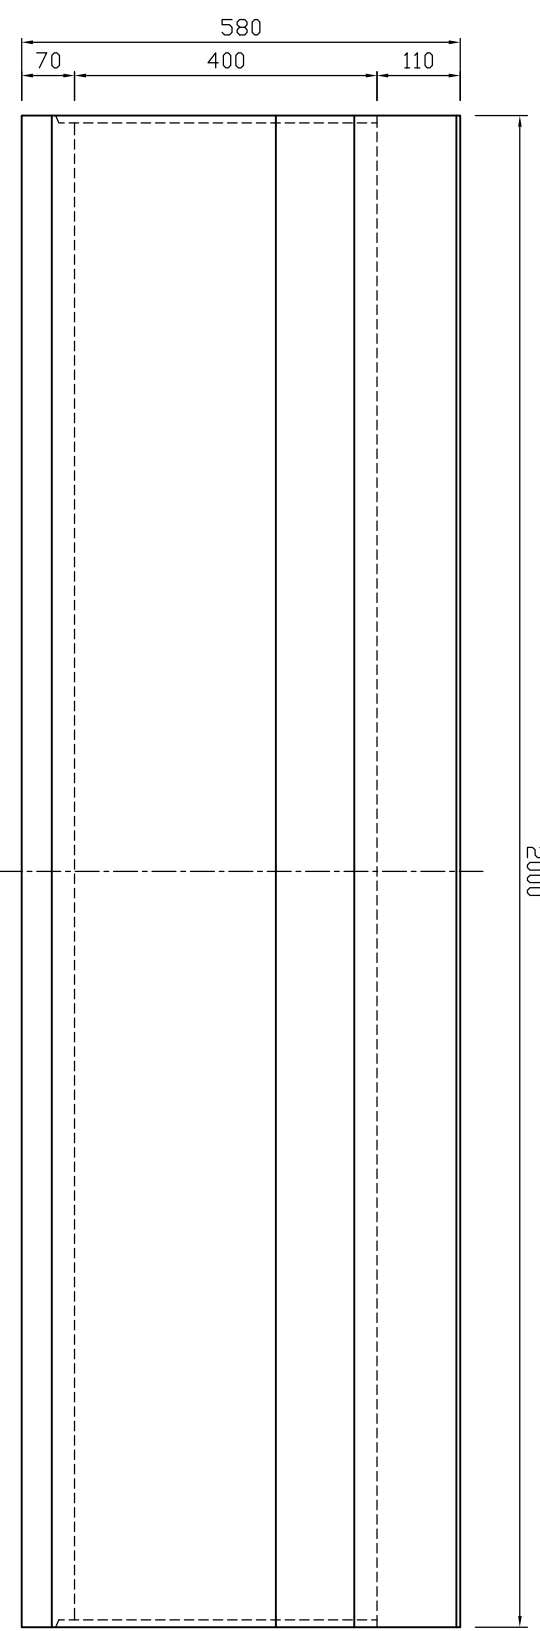

側面図

参考質量51.4kg

 新生興産株式会社 SHINSEI KOSAN CO.,LTD		製品名	道路用側溝3種			縮尺	1:10	製図	製田	図面番号 内容	
		規格	400A			製図	日付	12.07.10	製田		日付
		変更				製田	日付	氏名			