



平面图

2000

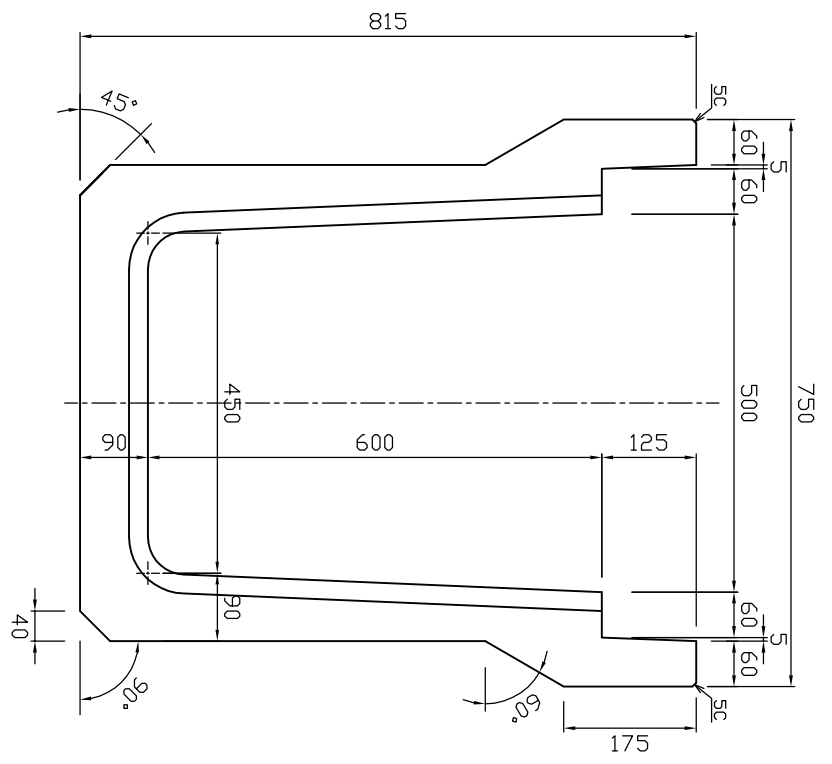

断面图

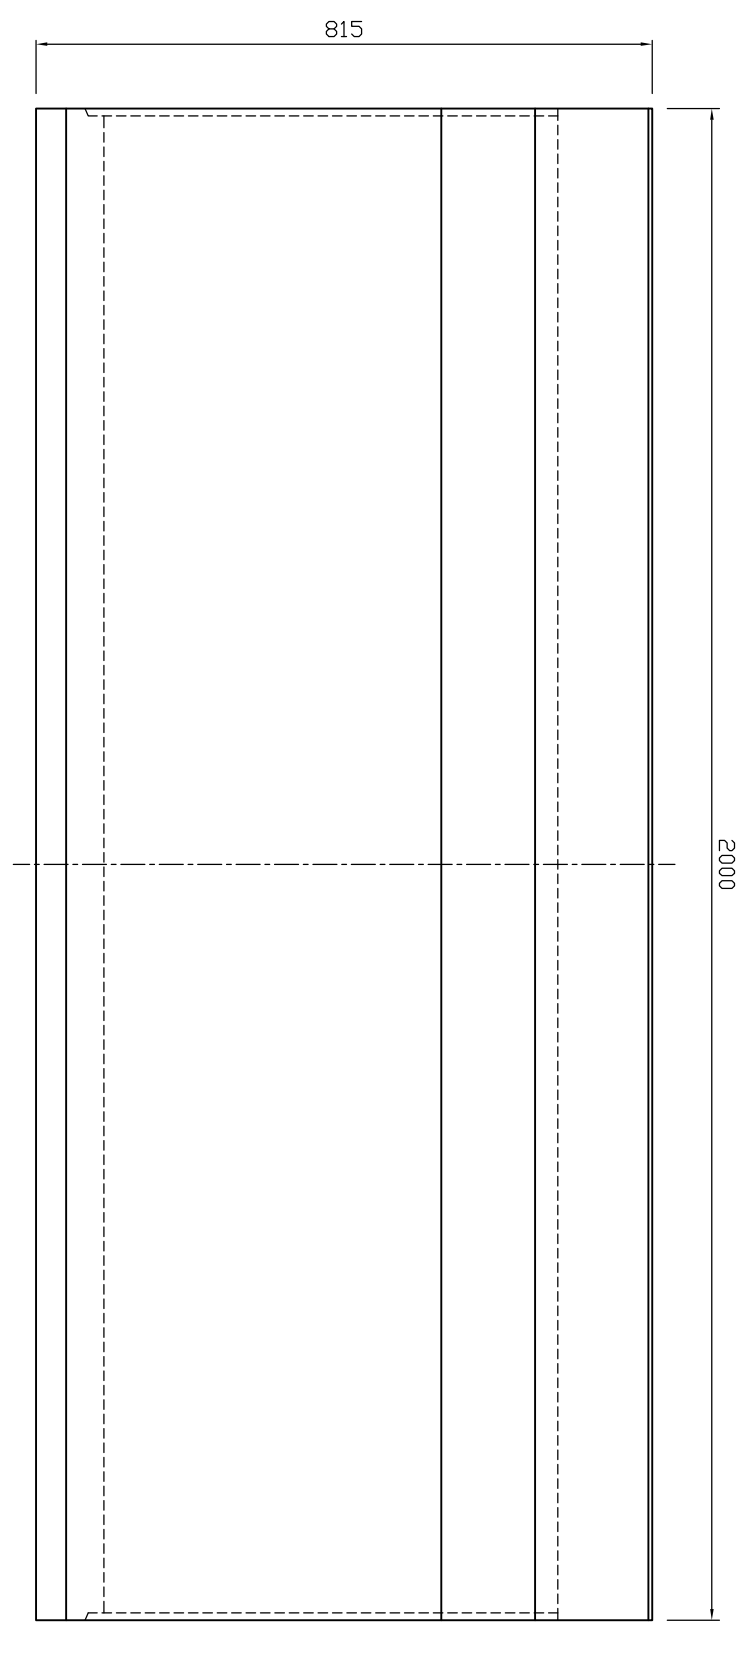

侧面图

2000

参考重量817kg

 新生興産株式会社 SHINSEI KOSAN CO.,LTD		製品名		道路用側溝3種 (落ち蓋式側溝)		縮尺	1:10	製図	日付	12.07.10	図面番号 氏名 内容 面取u5C追加
		規格	500B		製図	日付	日付	日付	日付	日付	
変更 日付 13.03.07 氏名 雷田 内容 面取u5C追加											