



平面图

2000

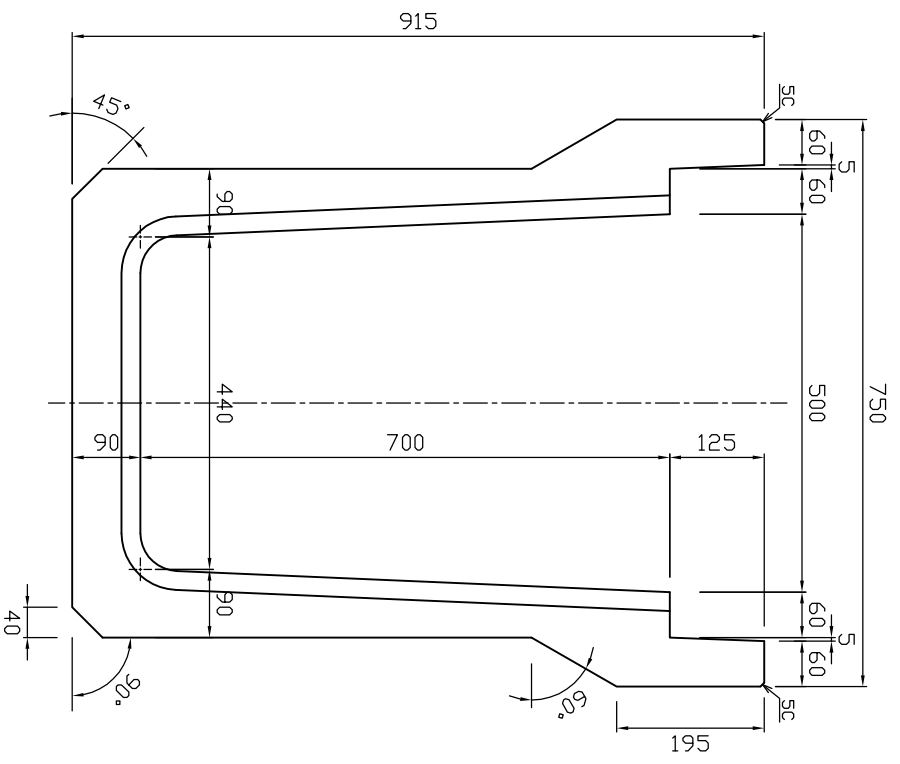


断面图

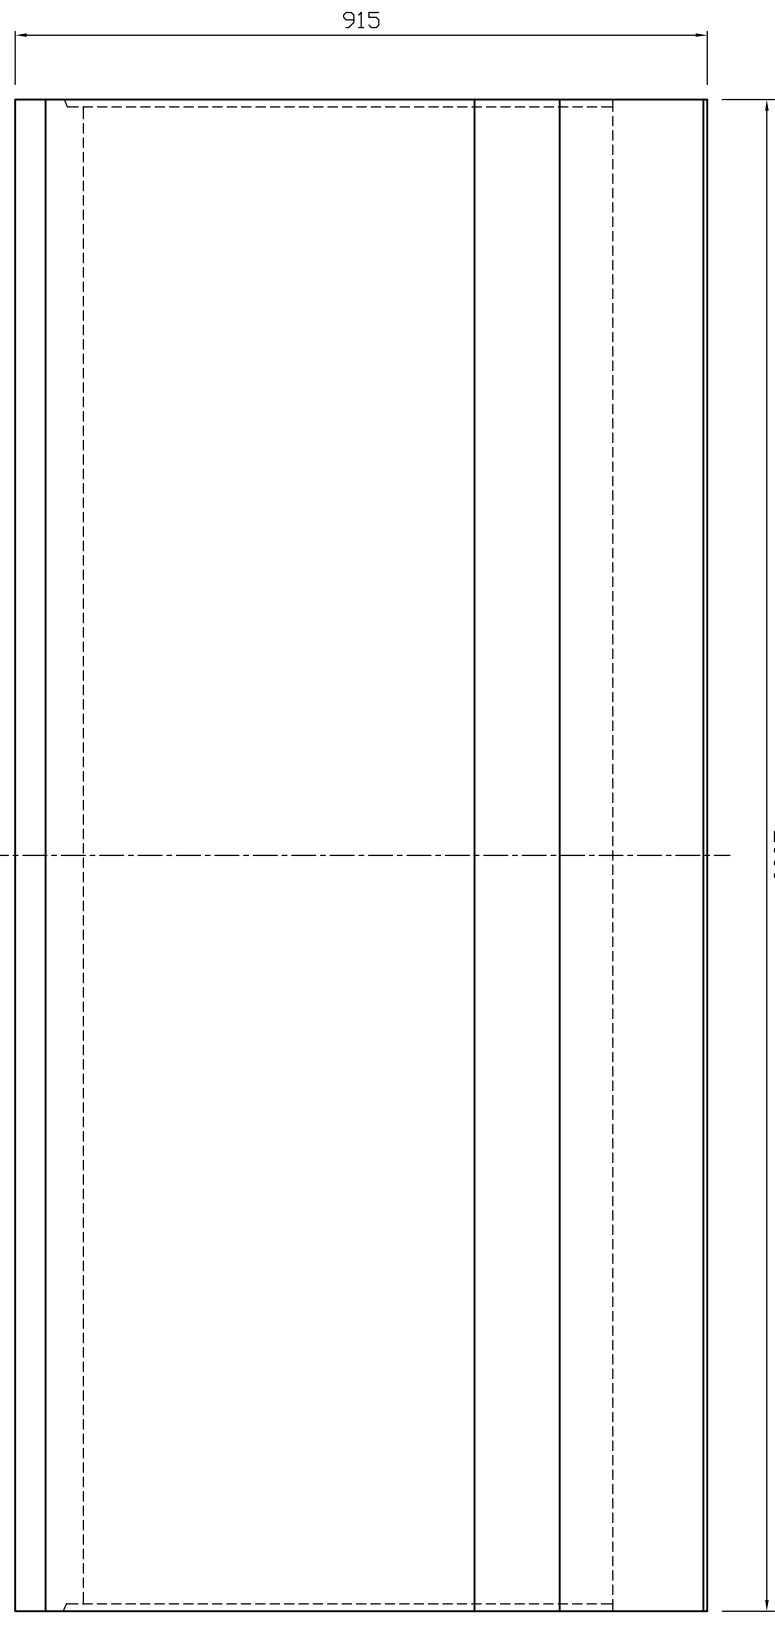

侧面图

2000

参考重量929kg

 <b>新生興産株式会社</b> SHINSEI KOSAN CO., LTD		製品名 規格		道路用側溝3種 (落ち蓋式側溝) 500C		縮尺 1:10		製図 日付 日付		番田 12.07.15		図面番号 氏名 番田		内容 面取φ50追加	
		変更 日付 13.03.07													