



断面図

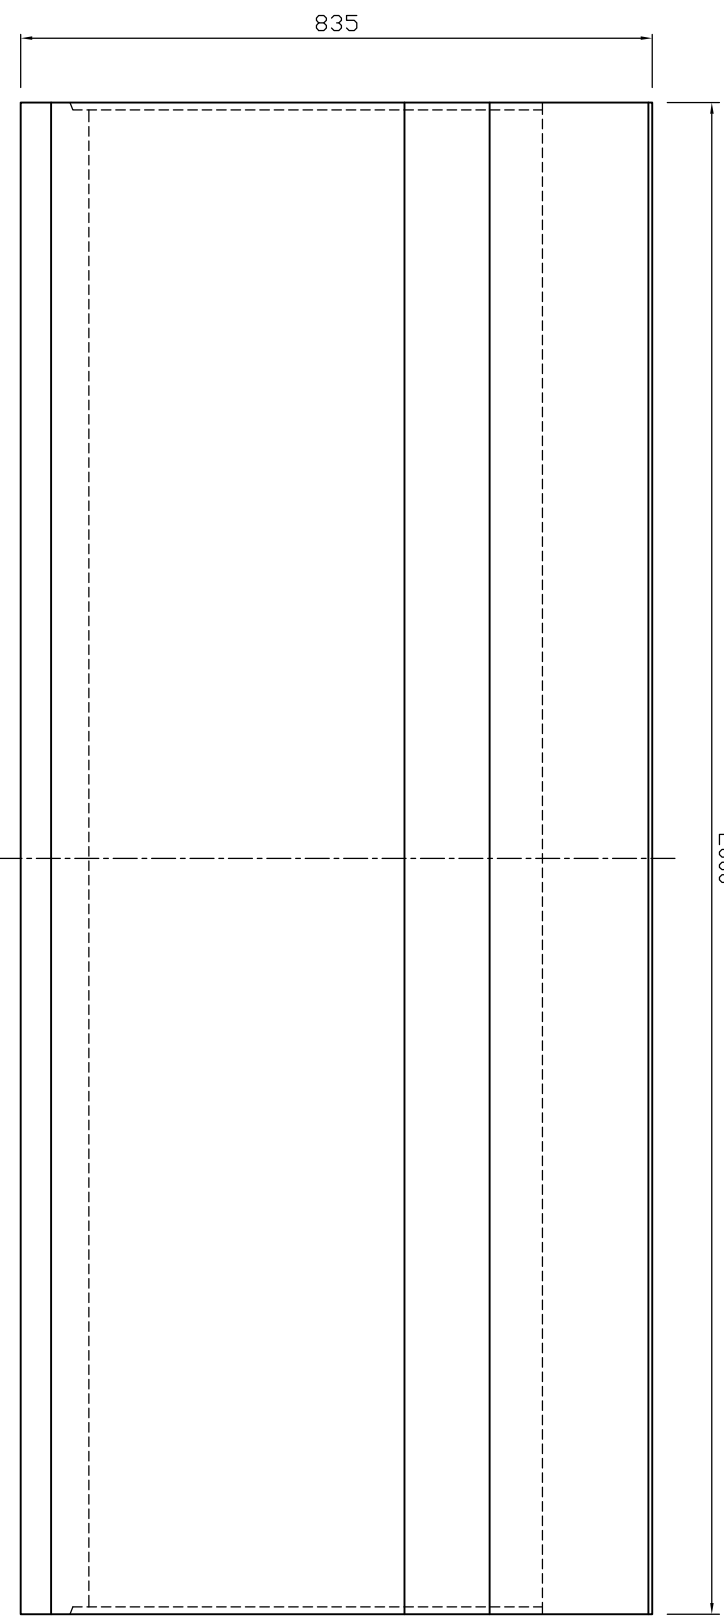


側面図

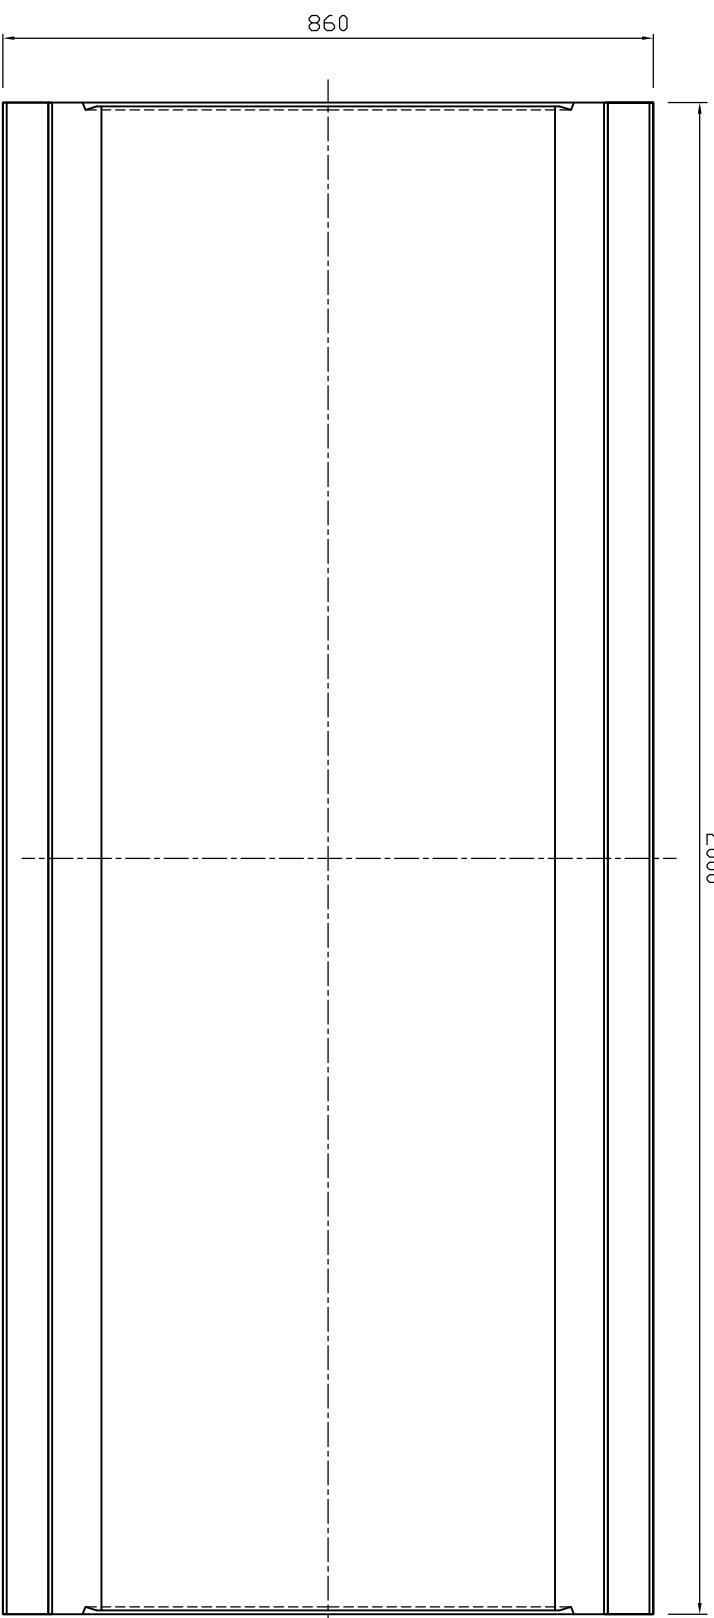

平面図

参考重量981kg

 新生興産株式会社 SHINSEI KOSAN CO.,LTD		製品名	道路用側溝3種 (落ち蓋式側溝)		縮尺	1:10	製図	日付	12.07.10	図面番号 氏名 内容 面取u5C追加
		規格	600A				製図	日付		