




平面図

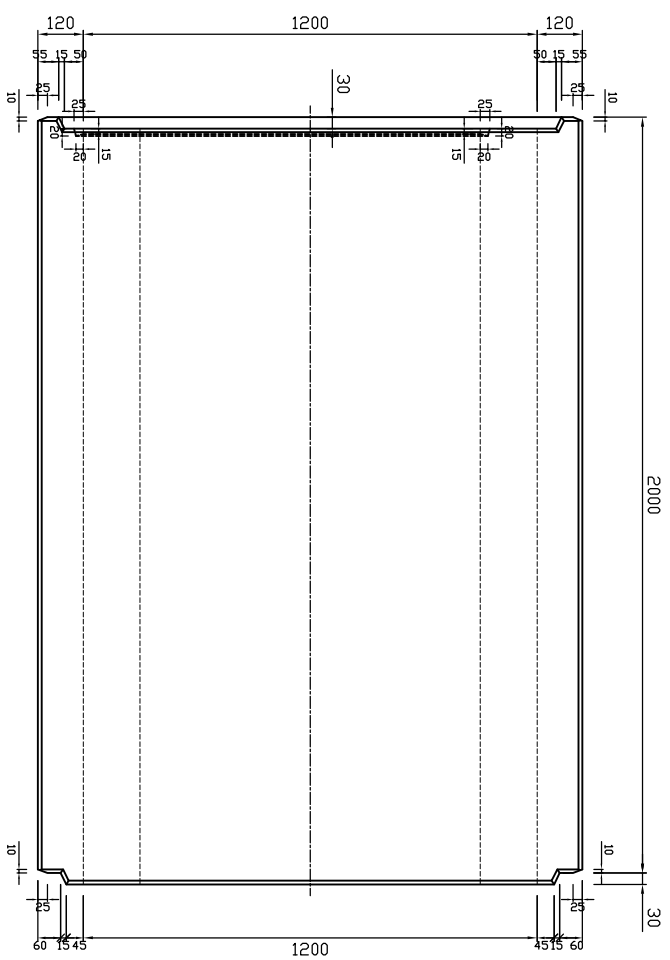


× 又側

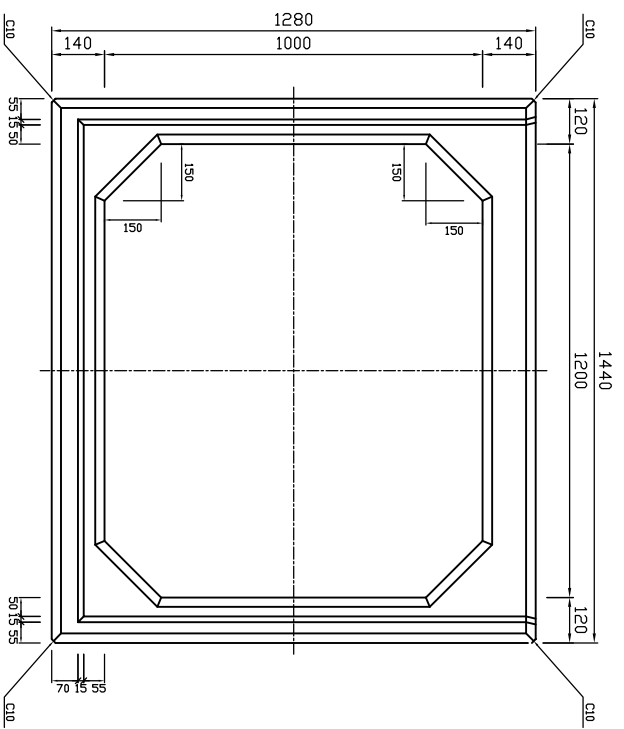


側面図

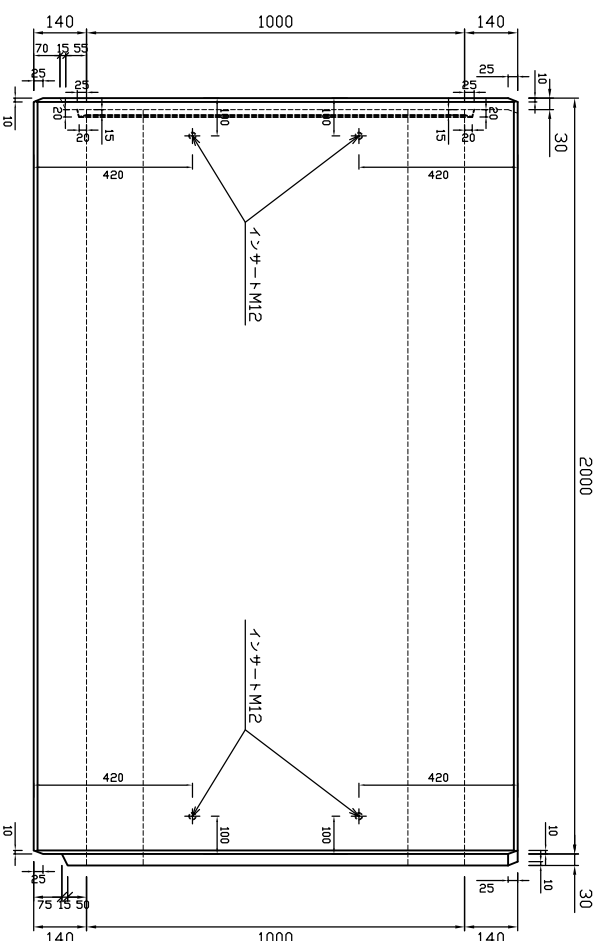

才 又側

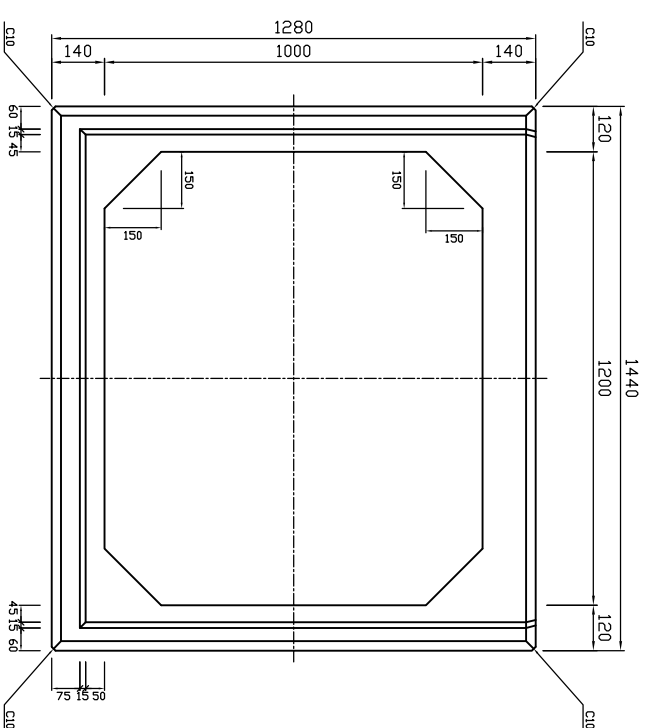

参考重量3440kg

 新生興産株式会社 SHINSEI KOSAN CO.,LTD		製品名	ホックスカルバート		縮尺	1:20	製図	製田	日付 氏名 内容
		規格	1200×1000×2000				日付	11.03.25	
変更									
日付 氏名 内容									