




平面図

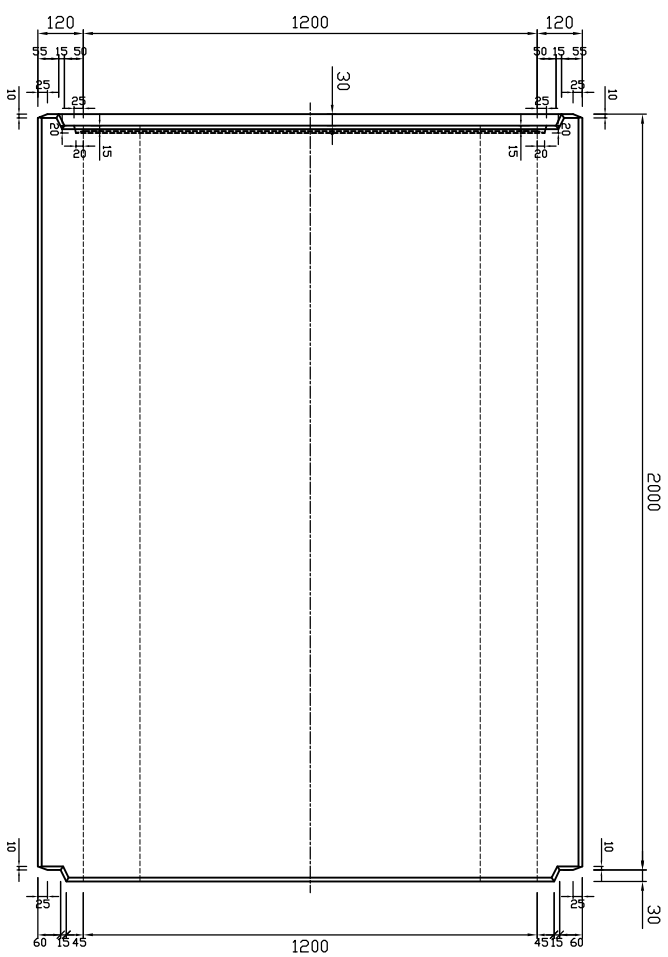


×又側

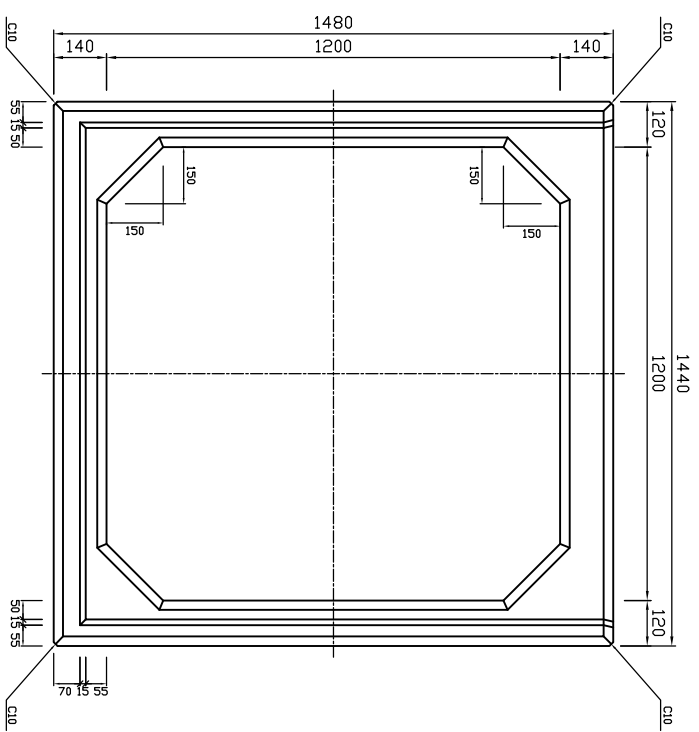


側面図

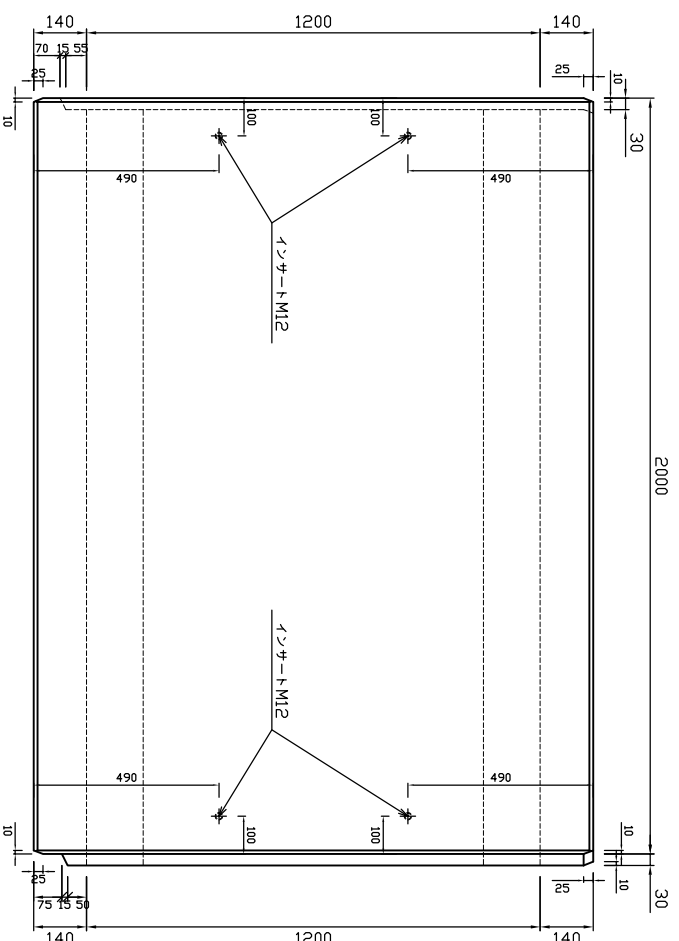

才又側

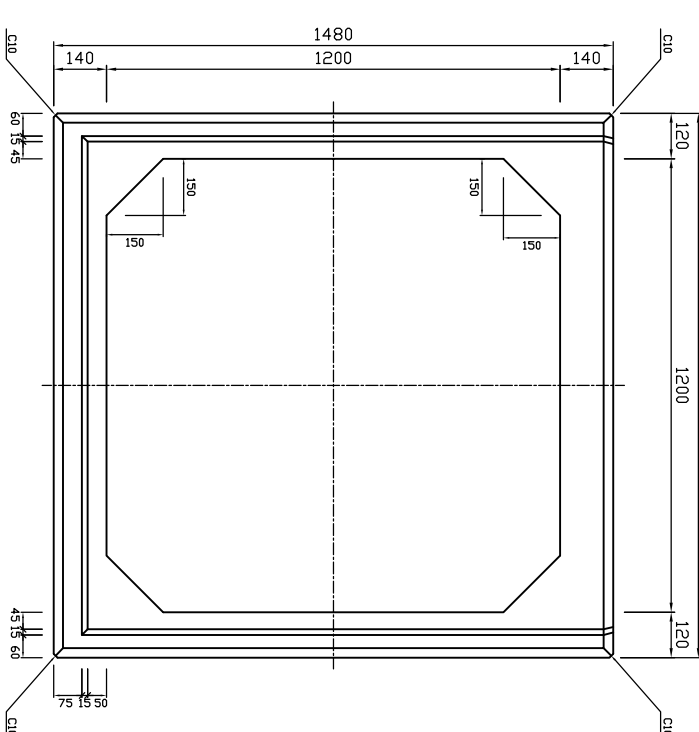

参考重量3680kg

 新生興産株式会社 SHINSEI KOSAN CO.,LTD		製品名	ホックスカルバート		縮尺	1:20	製図	日付	11.03.25	変更 日付 氏名 内容
		規格	1200×1200×2000				製図	日付		