



平面図

2000


×又側

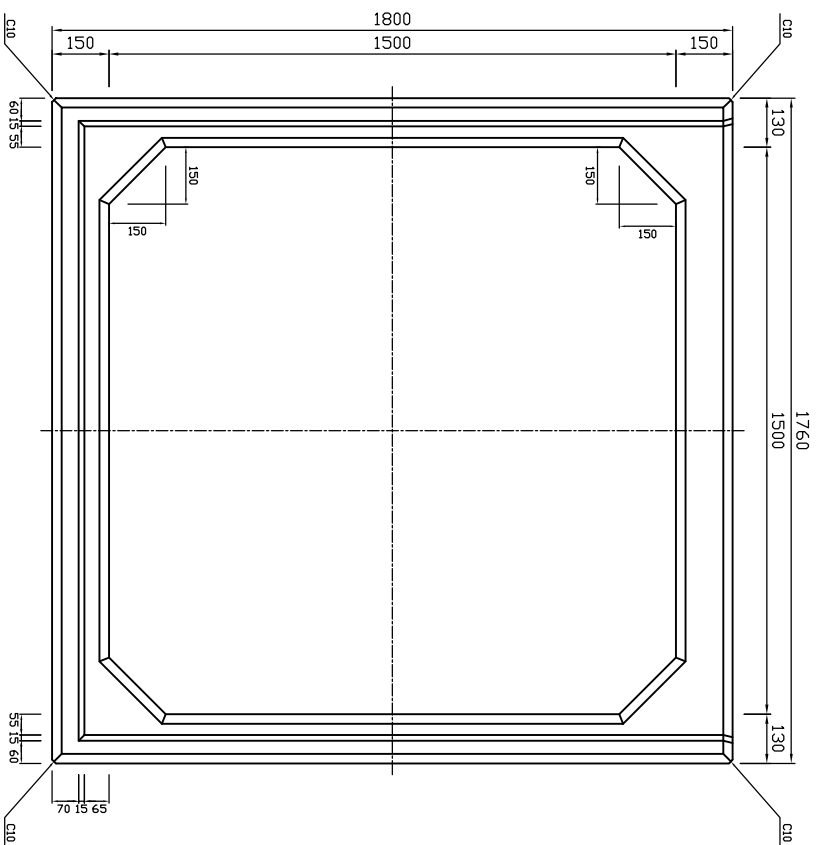


側面図

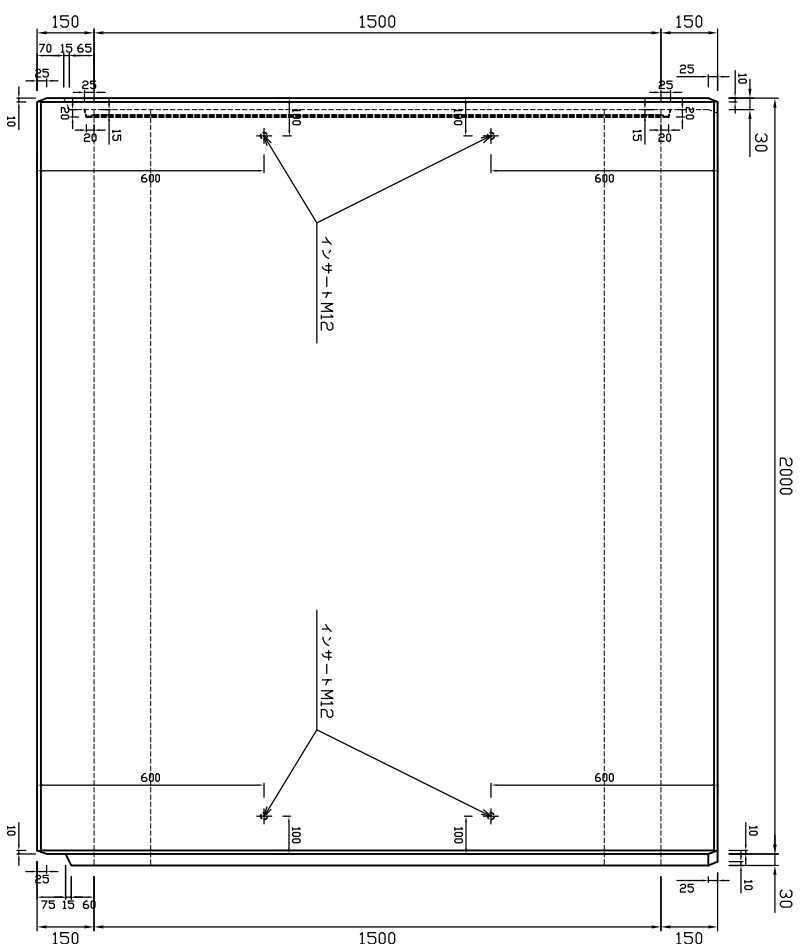

才又側

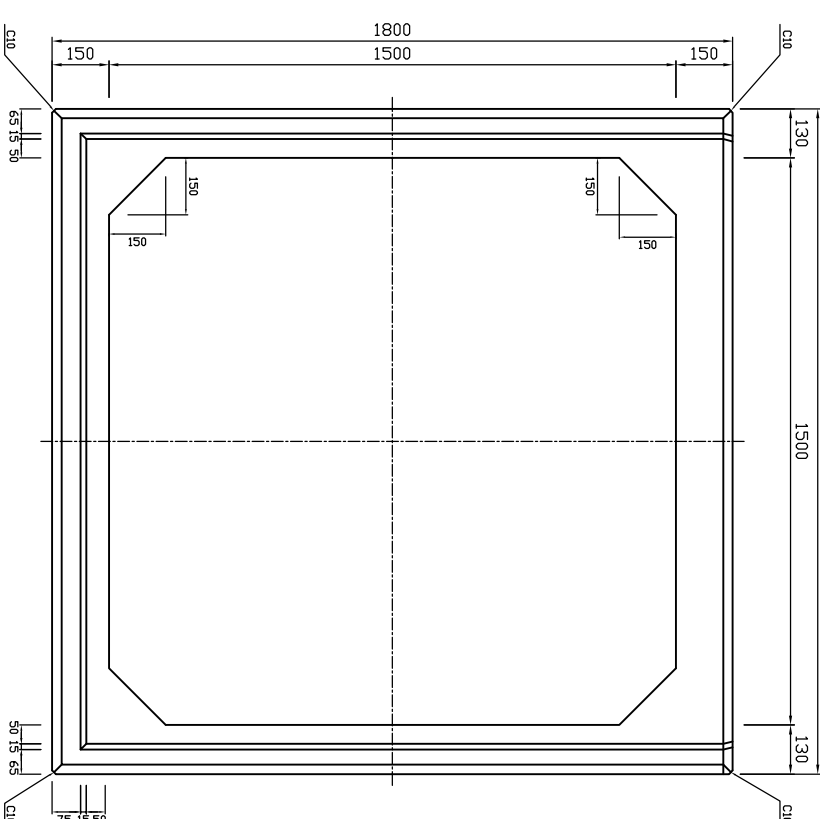

参考重量4170kg

 新生興産株式会社 SHINSEI KOSAN CO.,LTD	製品名	ホックスカルバート		縮尺	1:20	製図	製田	日付 氏名 内容
	規格	1500×1500×2000		製図	11.03.25	検図		
				変更				