




平面図

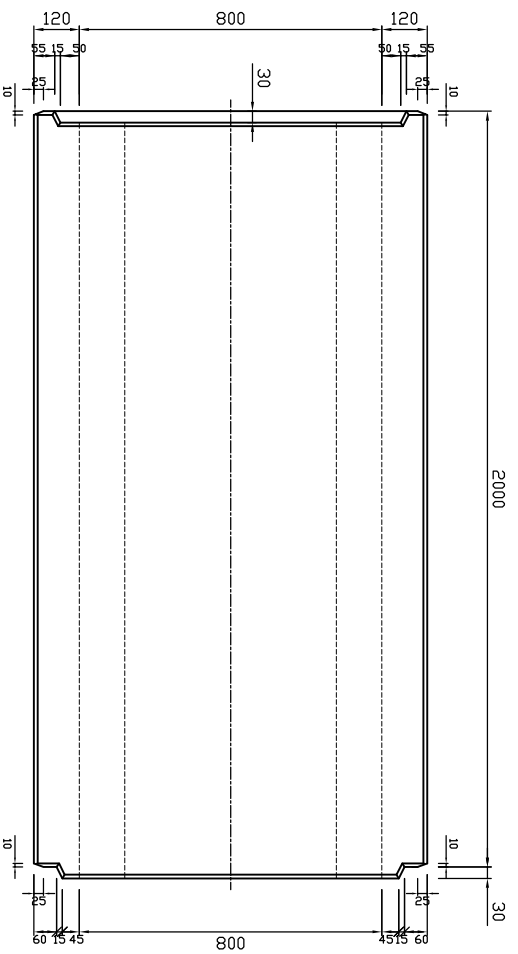


×入側

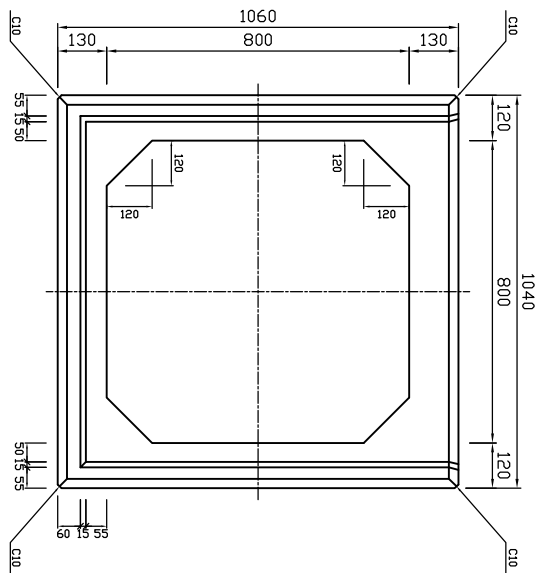


側面図

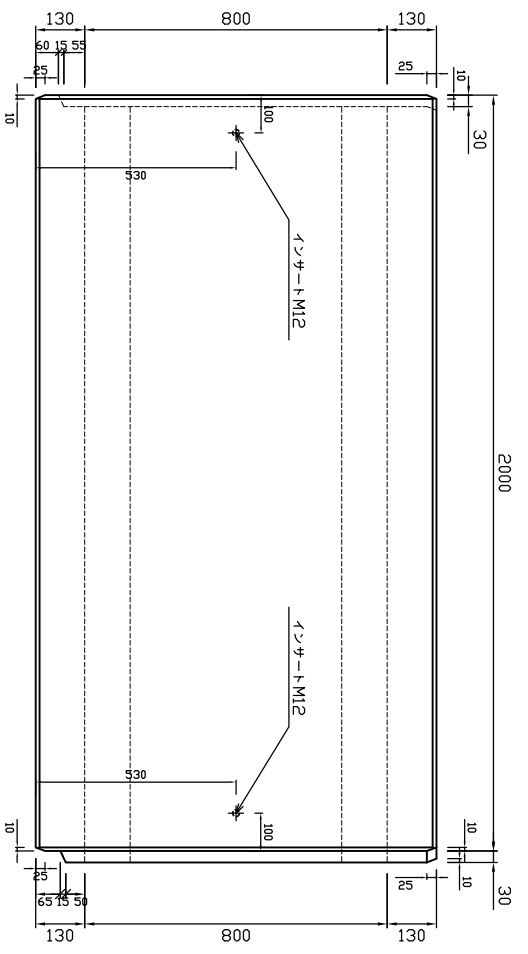

才入側

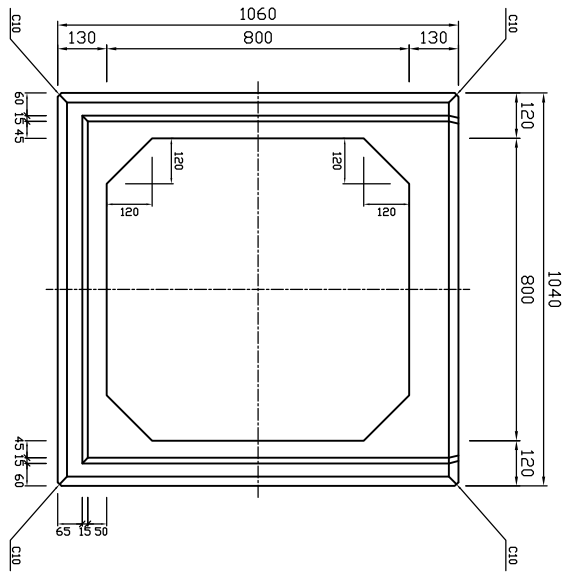

参考重量2460kg

 新生興産株式会社 SHINSEI KOSAN CO.,LTD		製品名	ボックスカルポート		縮尺	1:20	製図	製田	日付 氏名 内容
		規格	800×800×2000				日付	10.04.25	
		変更							