




平面図

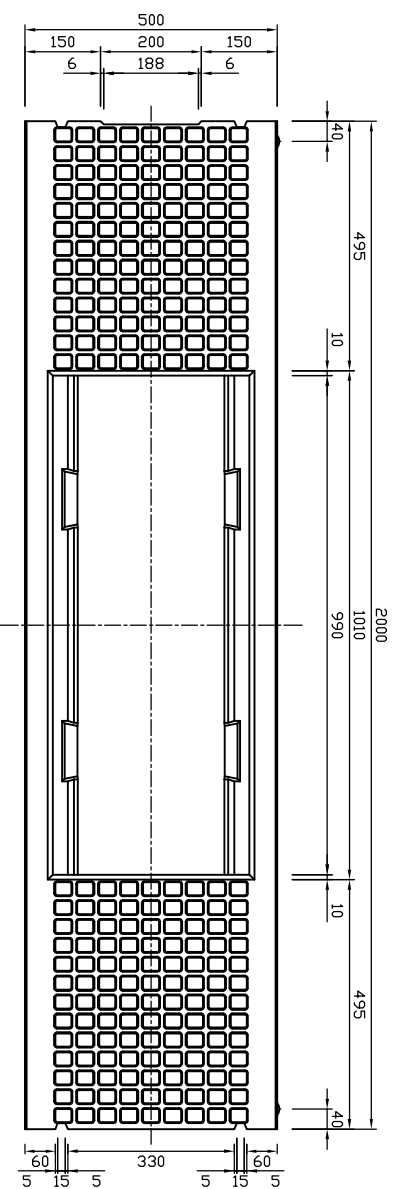


側面図

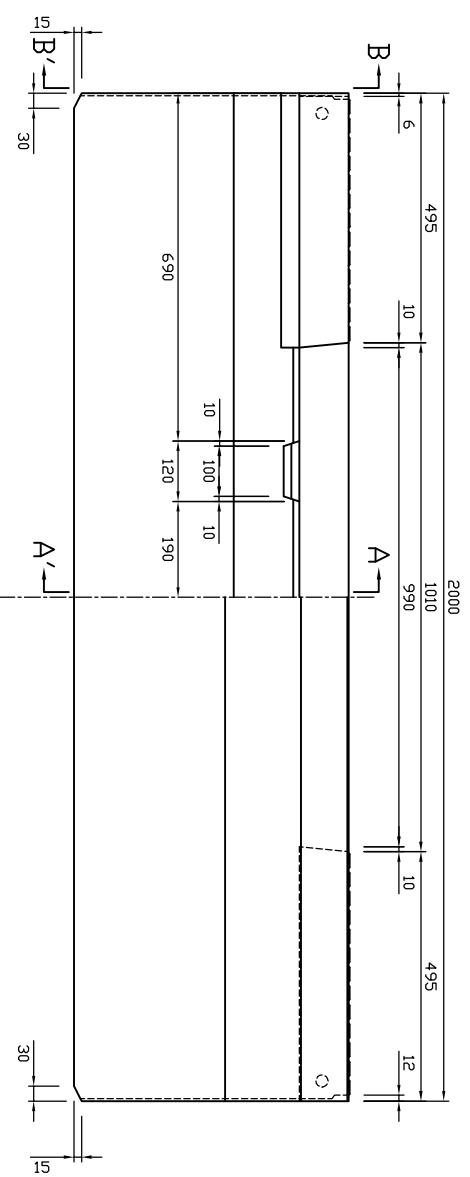


A-A'断面図

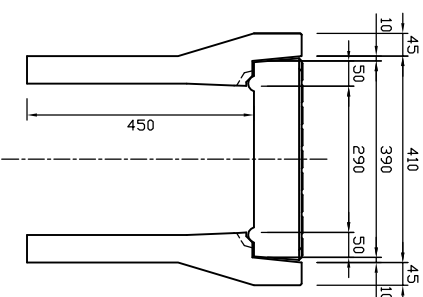

B-B'断面図

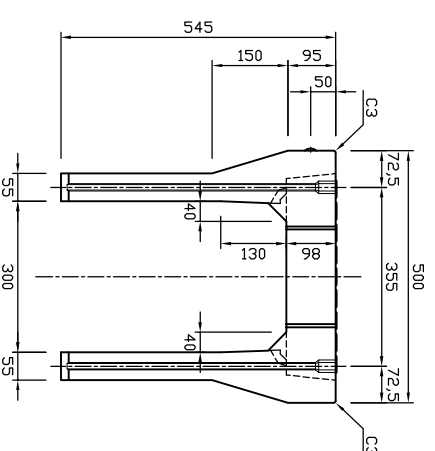

参考重量407kg

 <b>新生興産株式会社</b> SHINSEI KOSAN CO.,LTD		製品名	可変側溝 (スタンダード)		縮尺	1:15	製図	日付	08.05.01	審田		承認		図面番号		内容	
		規格	300×400×2000				製図	日付							変更		