




平面図

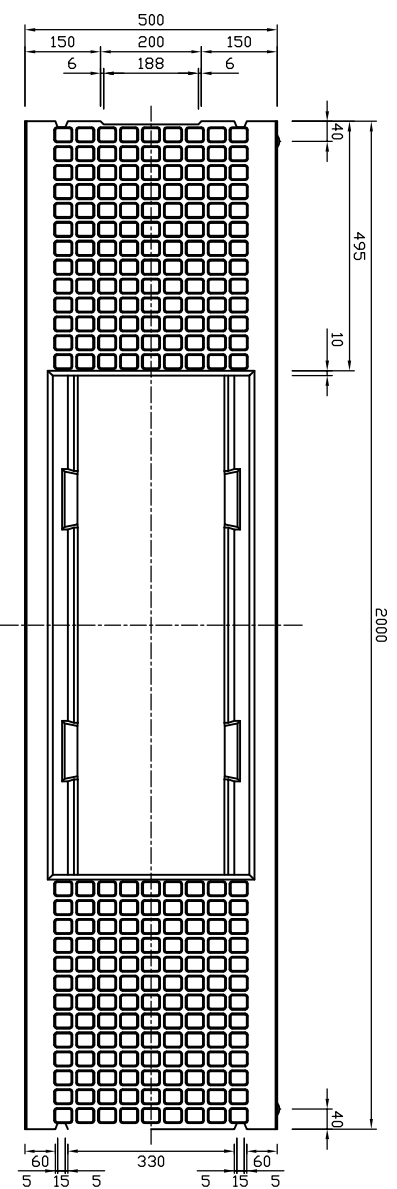


側面図

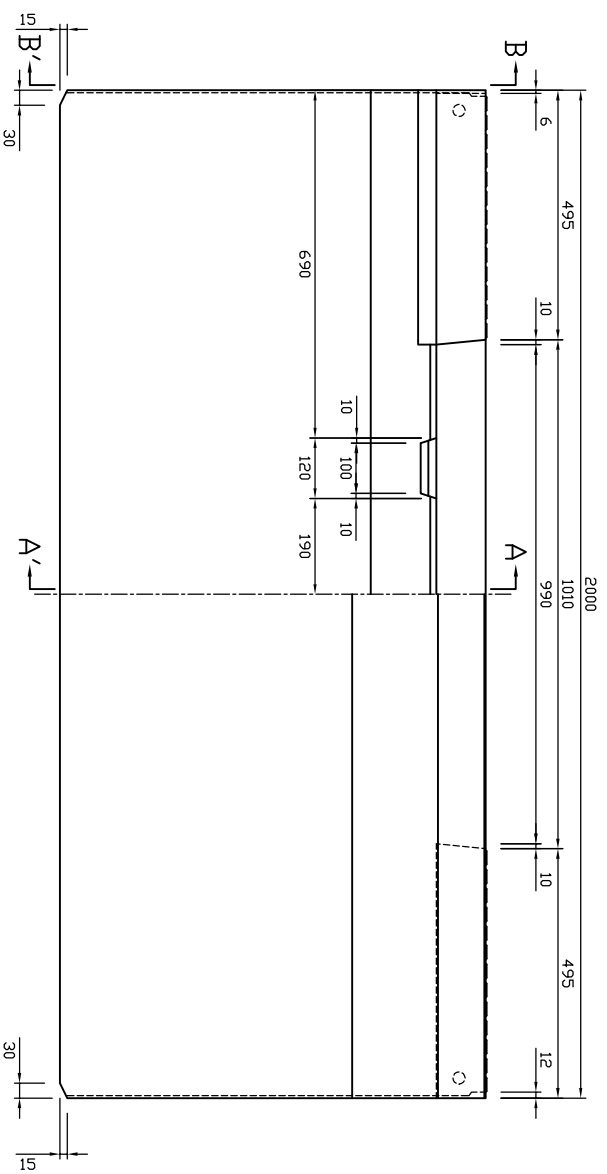


A-A'断面図

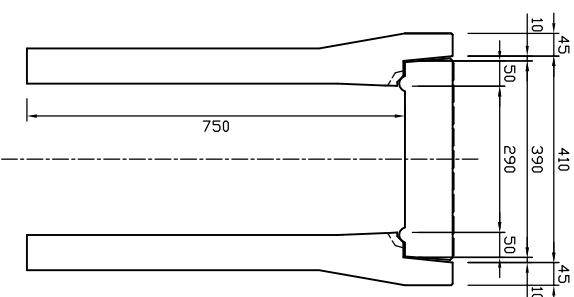

B-B'断面図

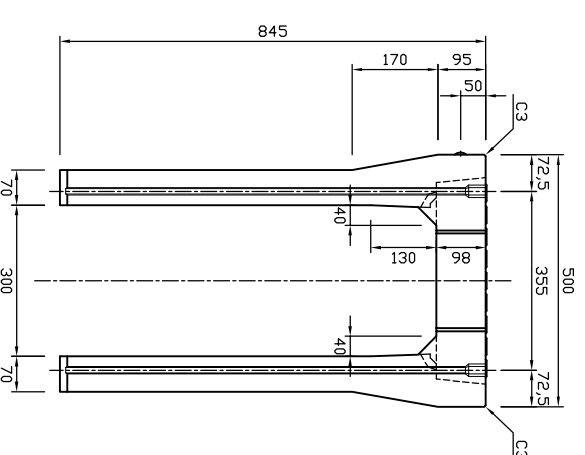

参考重量665kg

 新生興産株式会社 SHINSEI KOSAN CO.,LTD		製品名	可変側溝 (スタンダード)		縮尺	1:15	製図	日付	08.05.01	審田	承認	図面番号	内容
		規格	300×700×2000				製図	日付					変更