




平面図

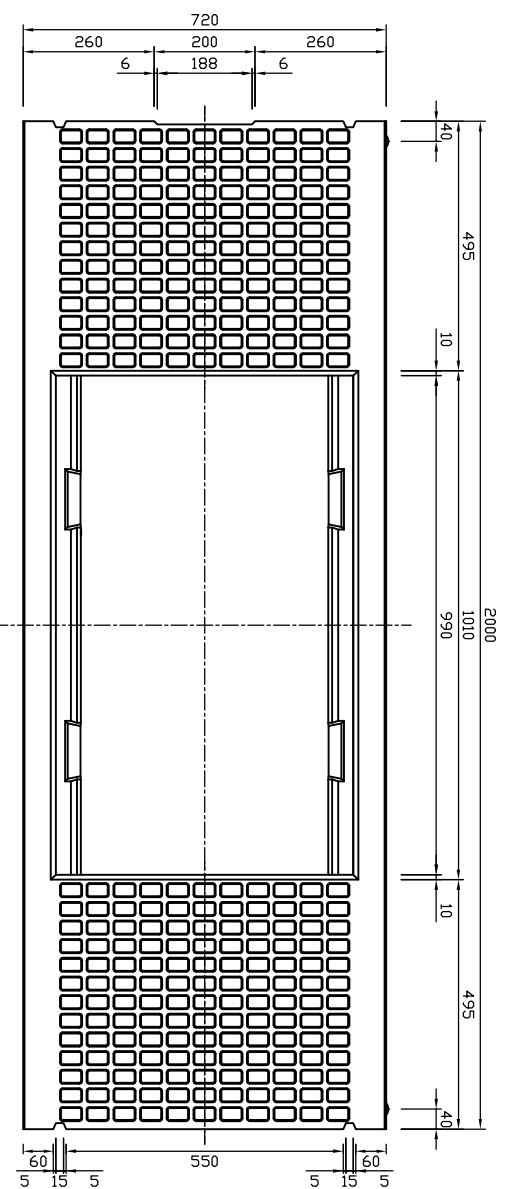


網線詳細図 1:3

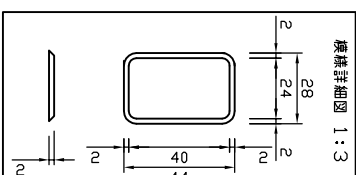


側面図

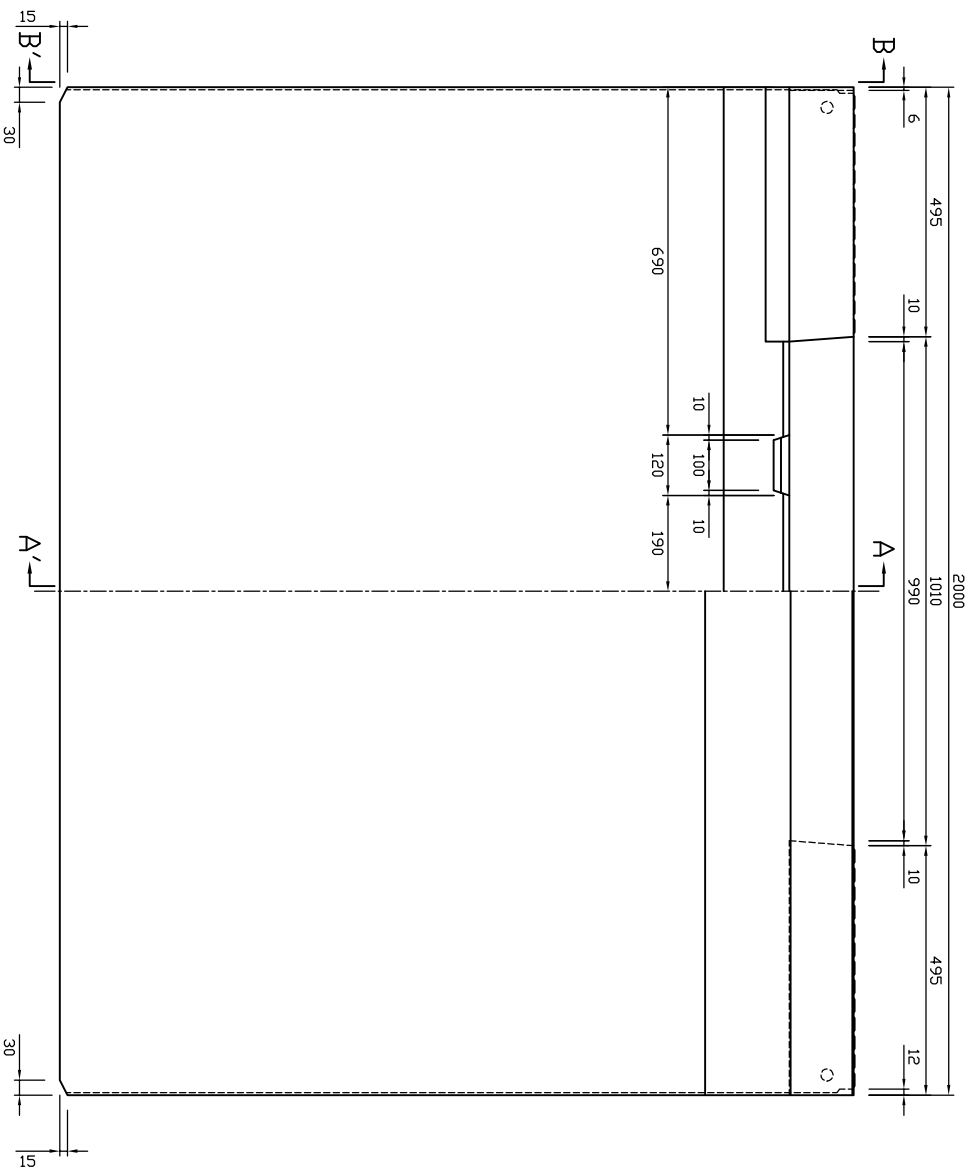

A-A'断面図

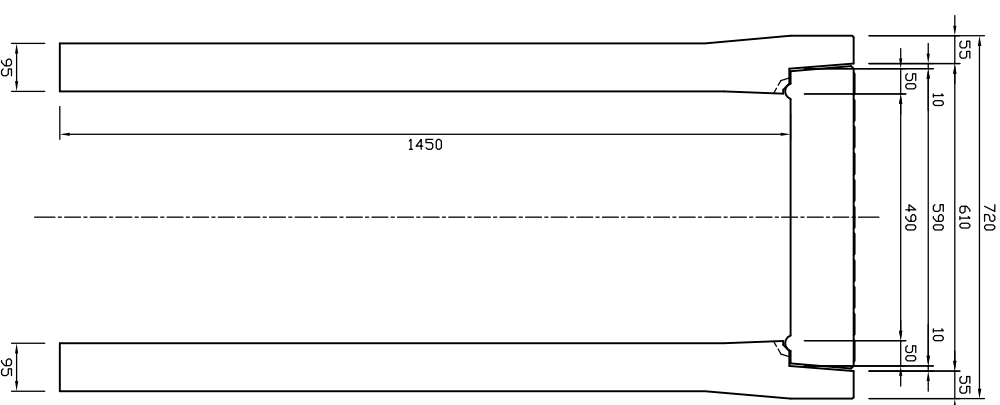

B-B'断面図

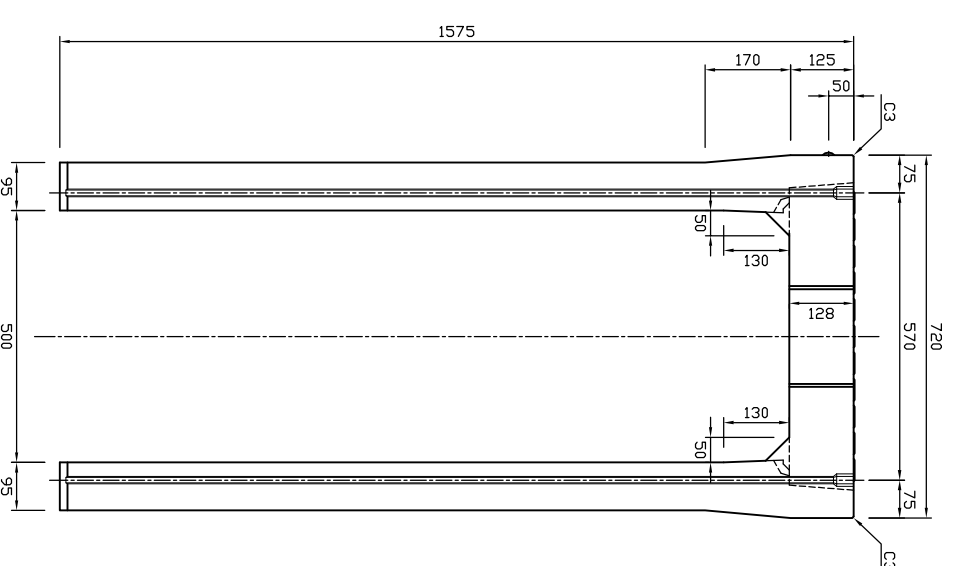

参考重量1582kg

 新生興産株式会社 SHINSEI KOSAN CO.,LTD	製品名	可変側溝 (スタンダード)		縮尺	1:15	製図	日付	福田	番田	08.05.10	承認		図面番号		内容	
	規格	500×1400×2000				製図	日付	福田					変更			