

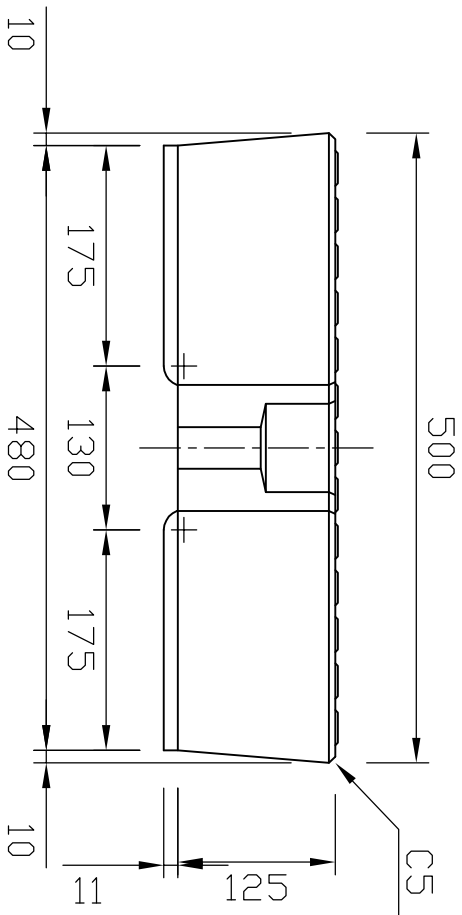
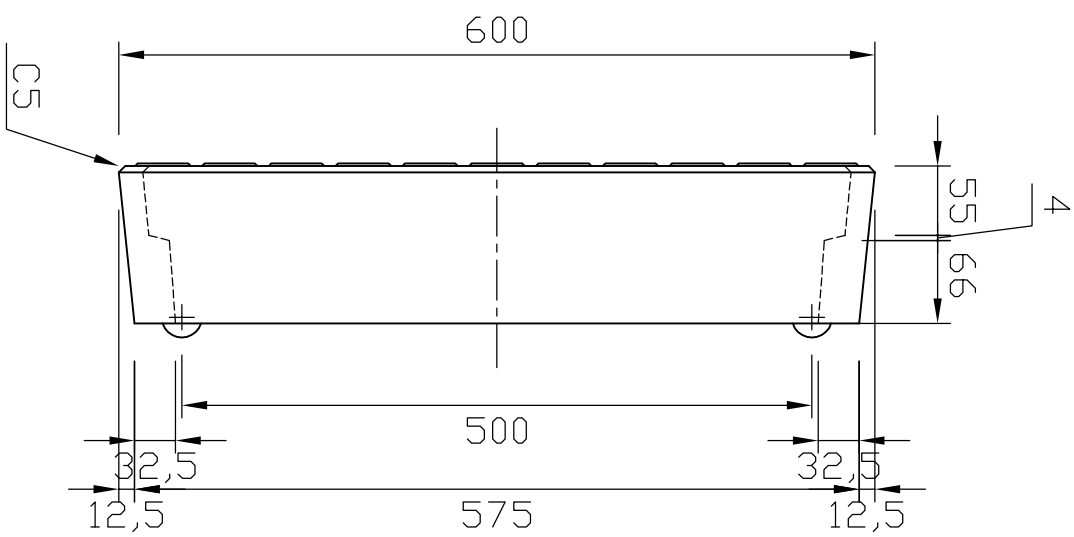


平面図

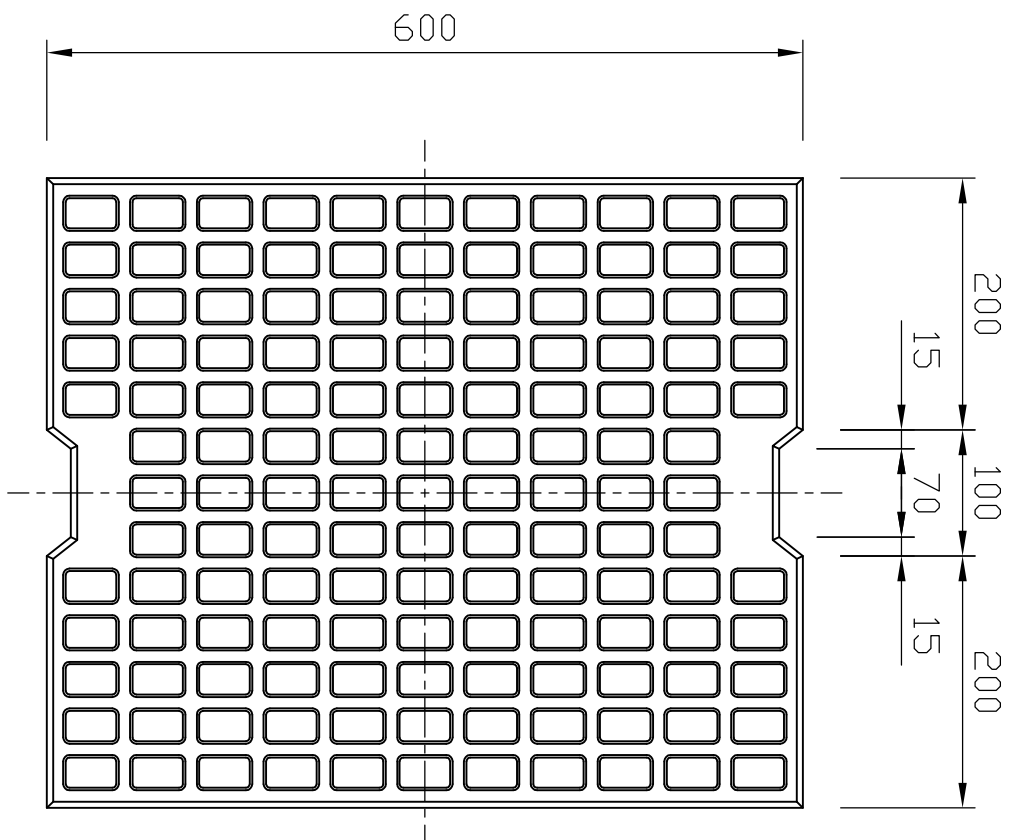

模様詳細図 1:1

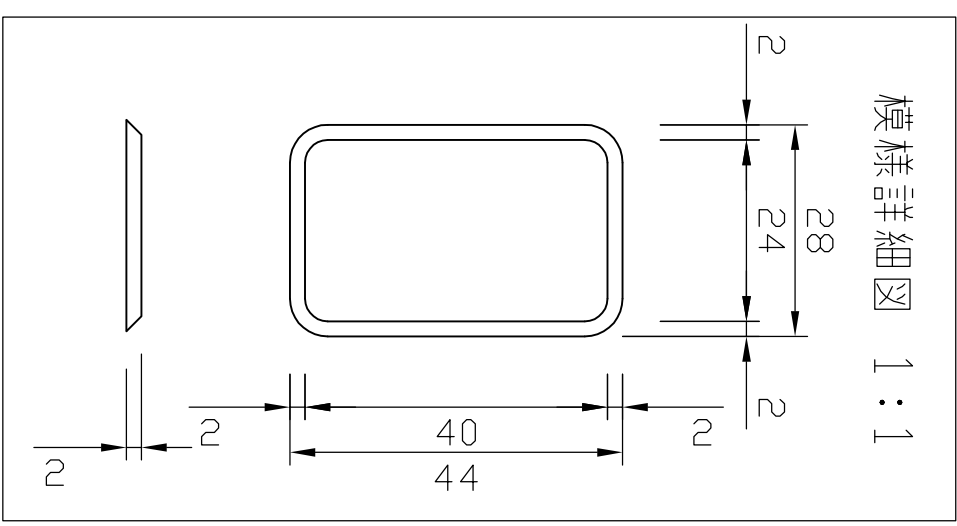

参考重量85kg

 新生興産株式会社 SHINSEI KOSAN CO.,LTD	製品名	可変側溝蓋 (スタンダード消音タイプ)		縮尺	1:6		承認	図面番号 内容
	規格	500用 (600×500×125)		製図	日付	08.05.01	変更	