




側面図

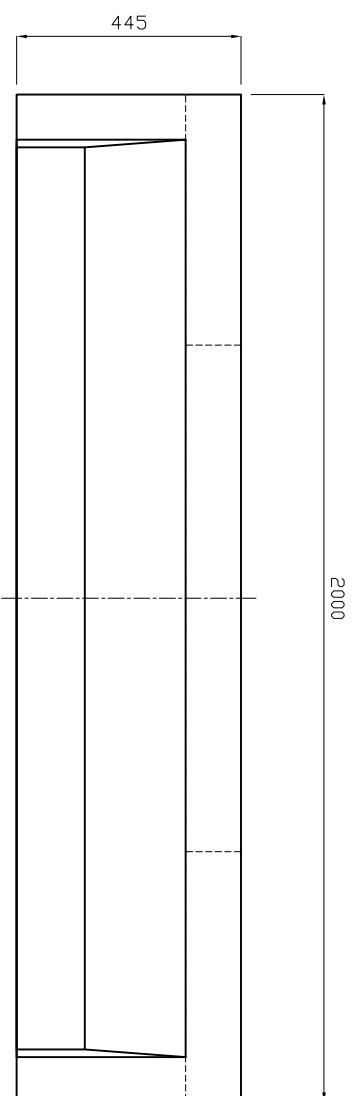


正面図

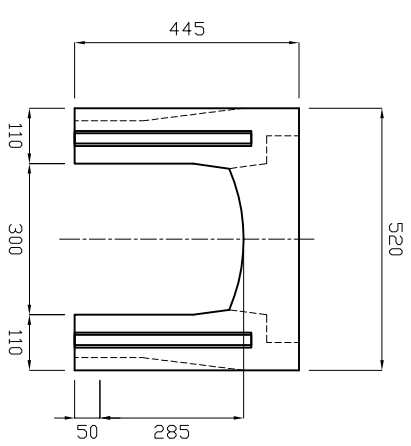

断面図

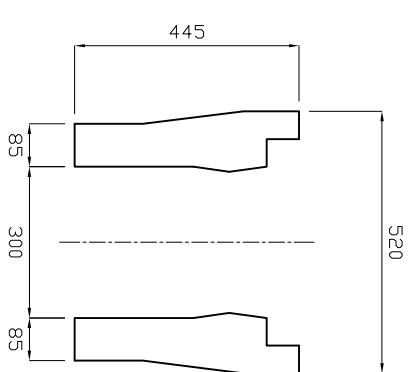

平面図

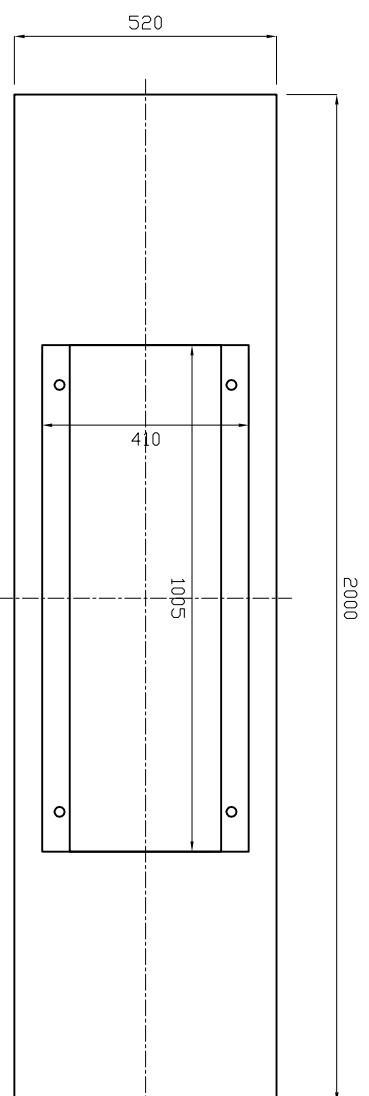

参考質量475kg

製品名	CH-II可変倒溝		縮尺	1:15
サイズ	横断用グレーチング仕様 300×300×2000			



新生興産株式会社
SHINSEI KOUSAN CO.,LTD