




側面図

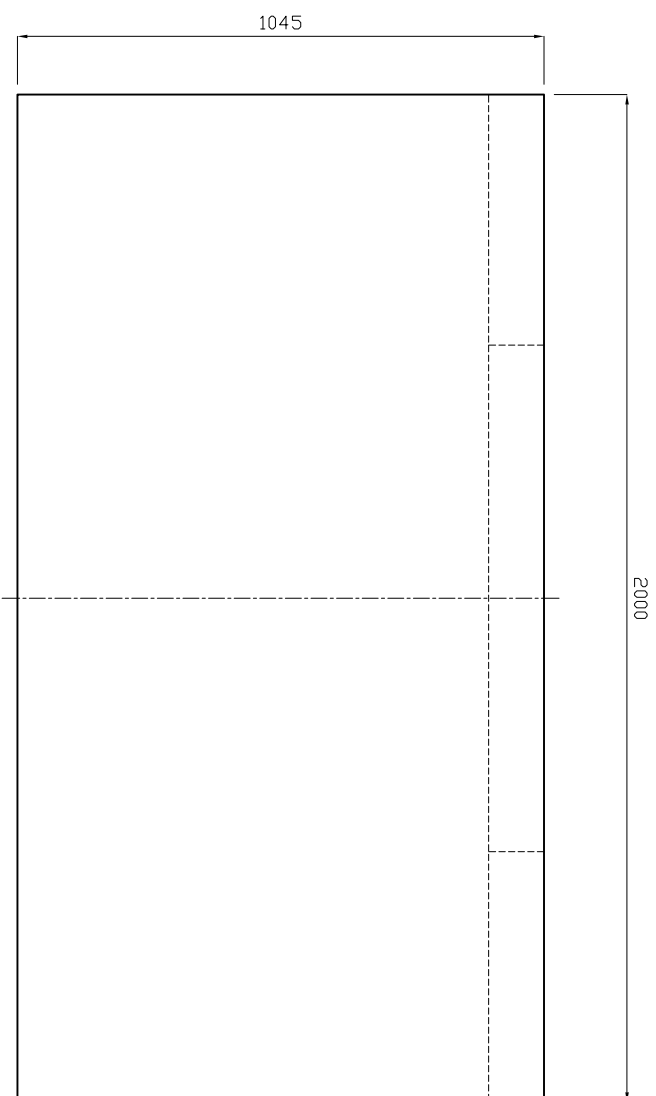


正面図

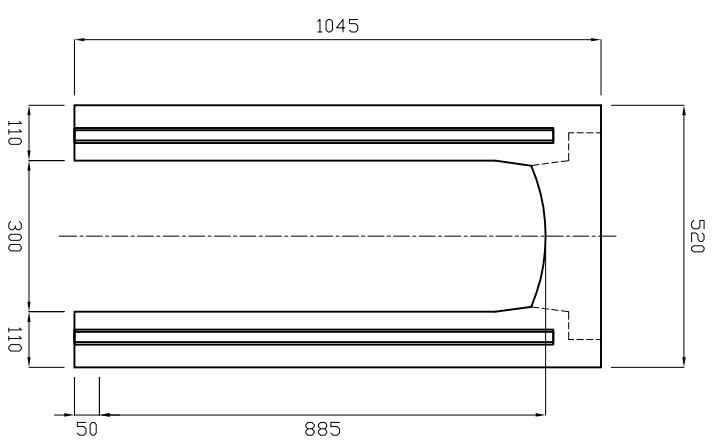

断面図

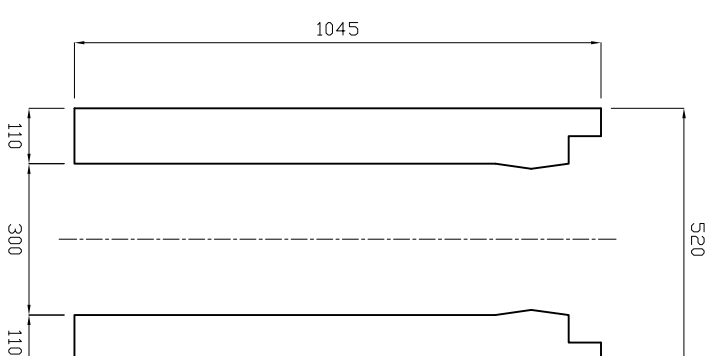

平面図

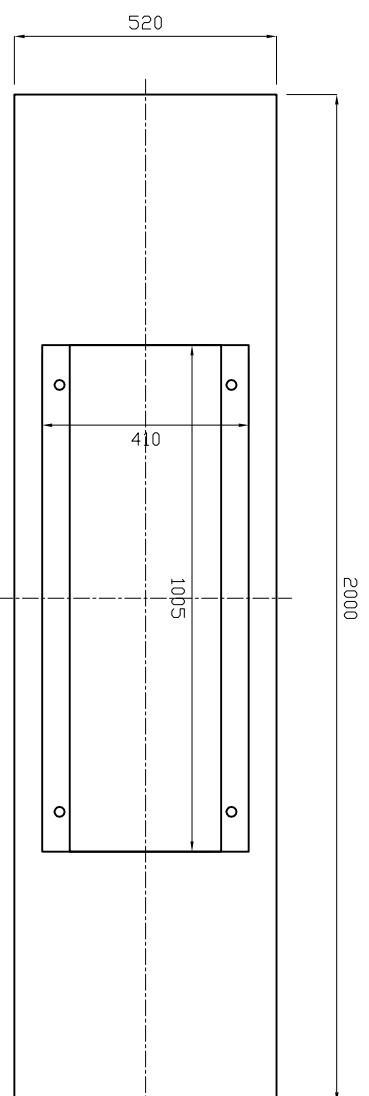

参考質量1145kg

製品名	CH-II可変側溝	縮尺	1:15
サイズ	横断用グレーチング仕様 300×900×2000		



新生興産株式会社
SHINSEI KOUSAN CO.,LTD