




側面図

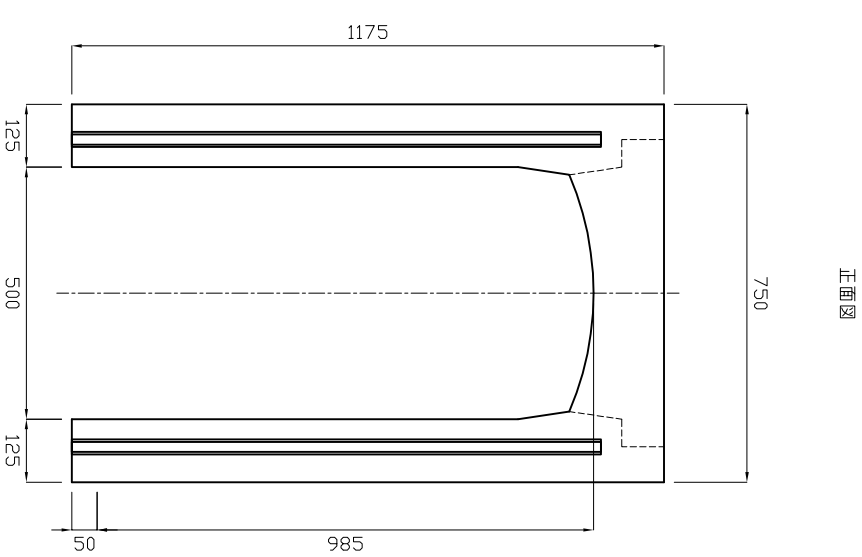

正面図

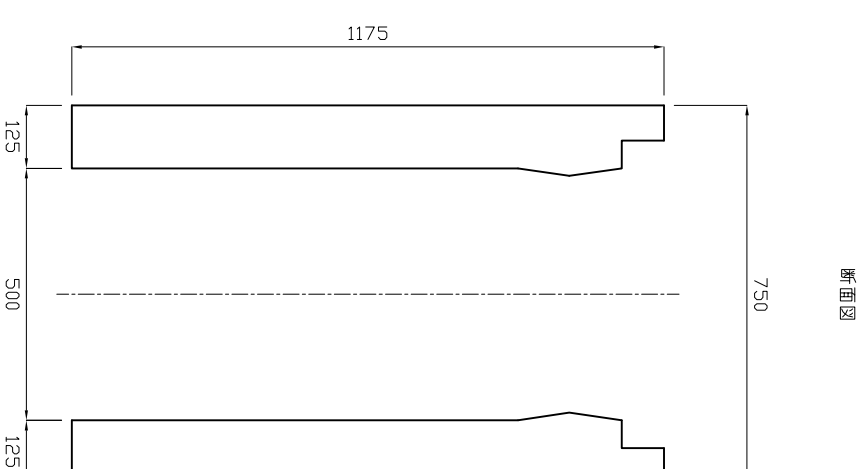

断面図

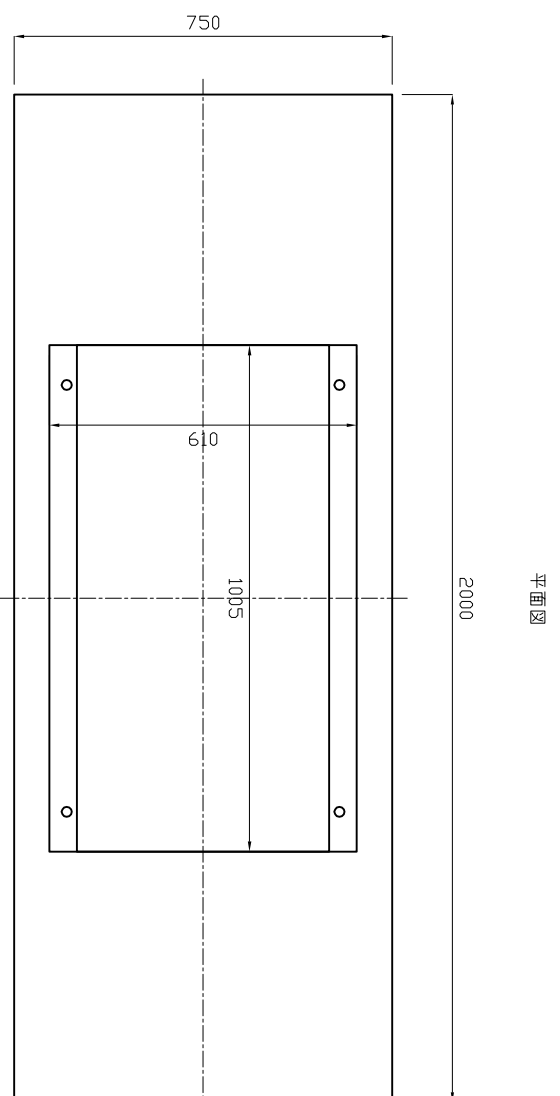

平面図

参考質量1545kg

製品名	CH-II可変側溝	縮尺	1:15
サイズ	横断用グレーチング仕様 500×1000×2000		



新生興産株式会社  
SHINSEI KOUSAN CO.,LTD