


側面図

2000

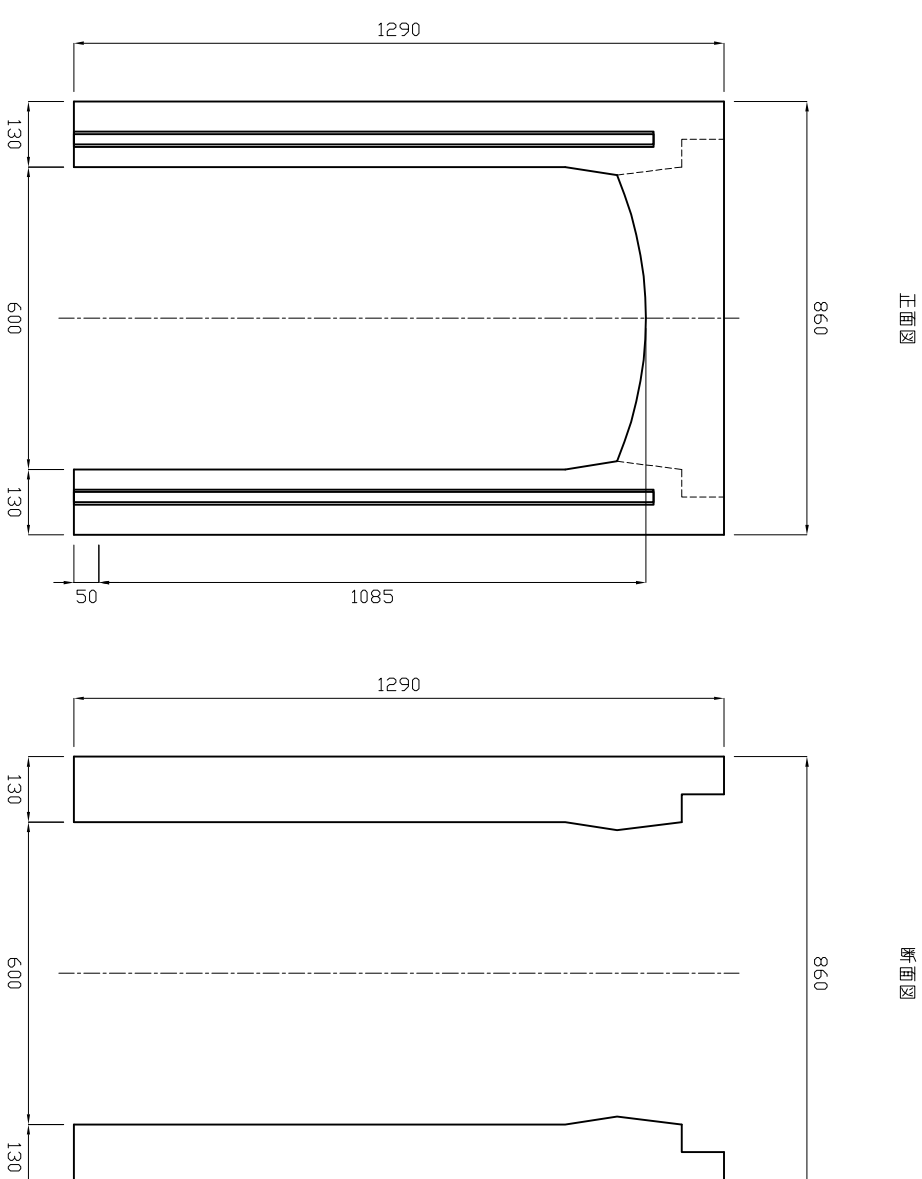


正面図

860

断面図

860

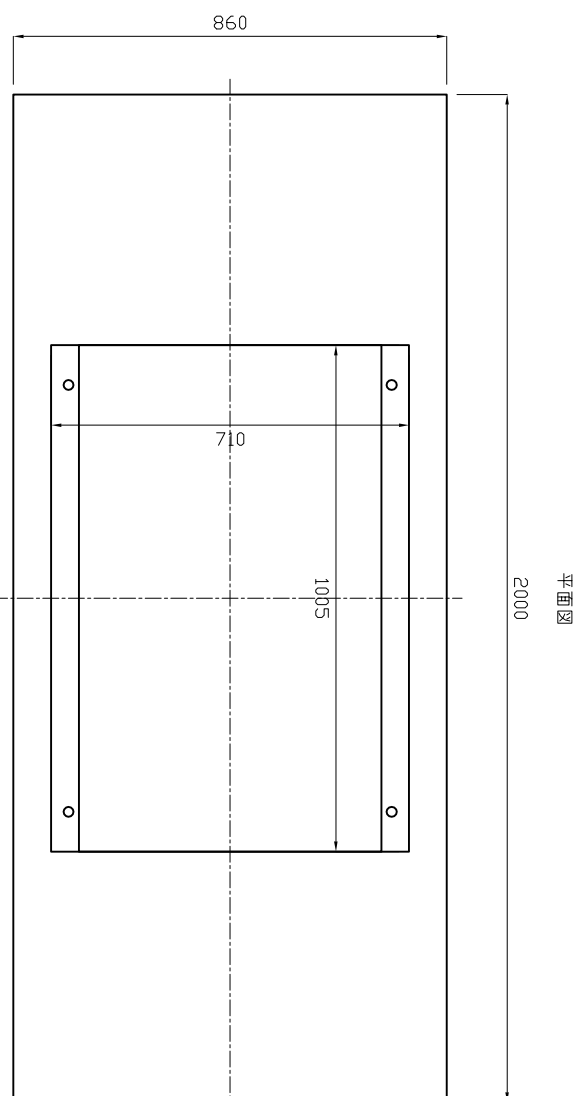


平面図

2000

参考質量1805kg

製品名	CH-II可変側溝	縮尺	1:15
サイズ	横断用グレーチング仕様 600×1100×2000		


 新生興産株式会社
 SHINSEI KOUSAN CO.,LTD