



側面図

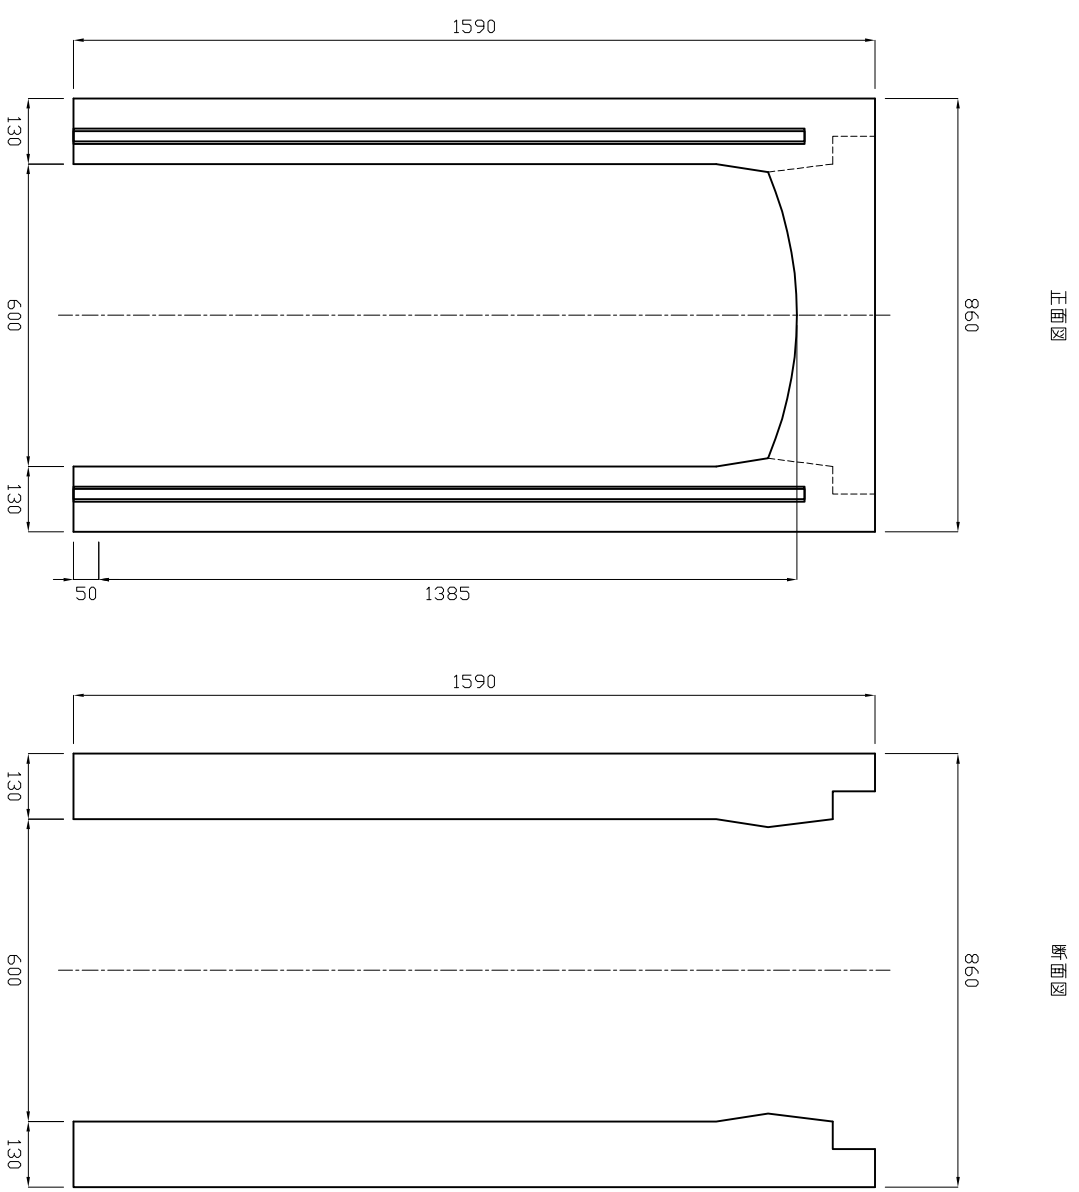


正面図

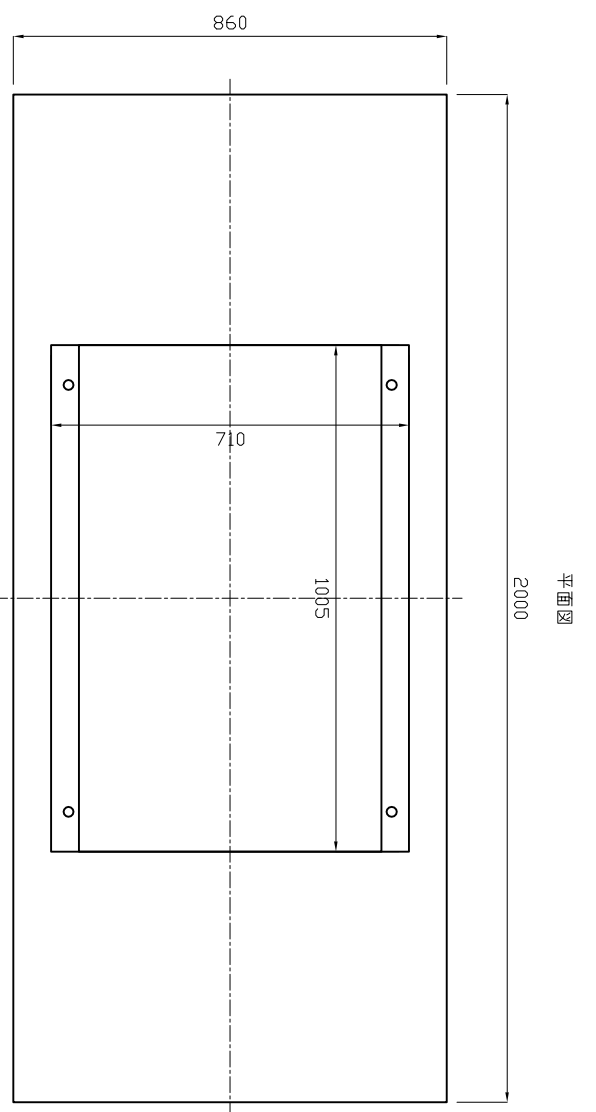

平面図

参考質量2180kg

製品名	CH-II可変倒溝		縮尺	1:15
サイズ	横断用グレーチェーン仕様 600×1400×2000			


 新生興産株式会社
 SHINSEI KOUSAN CO.,LTD