



側面図

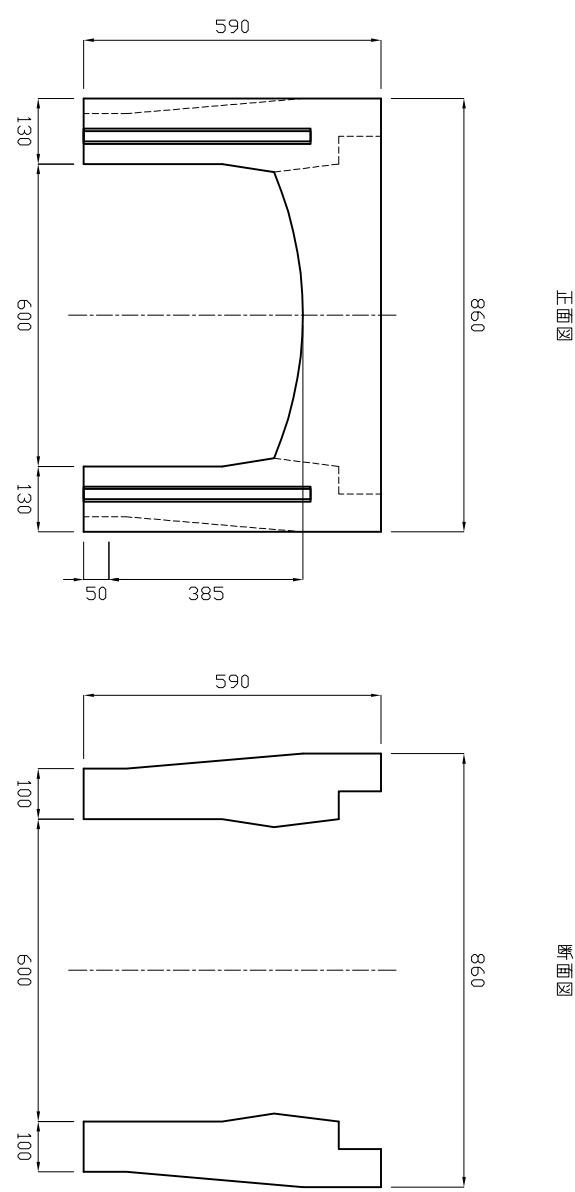

正面図


断面図

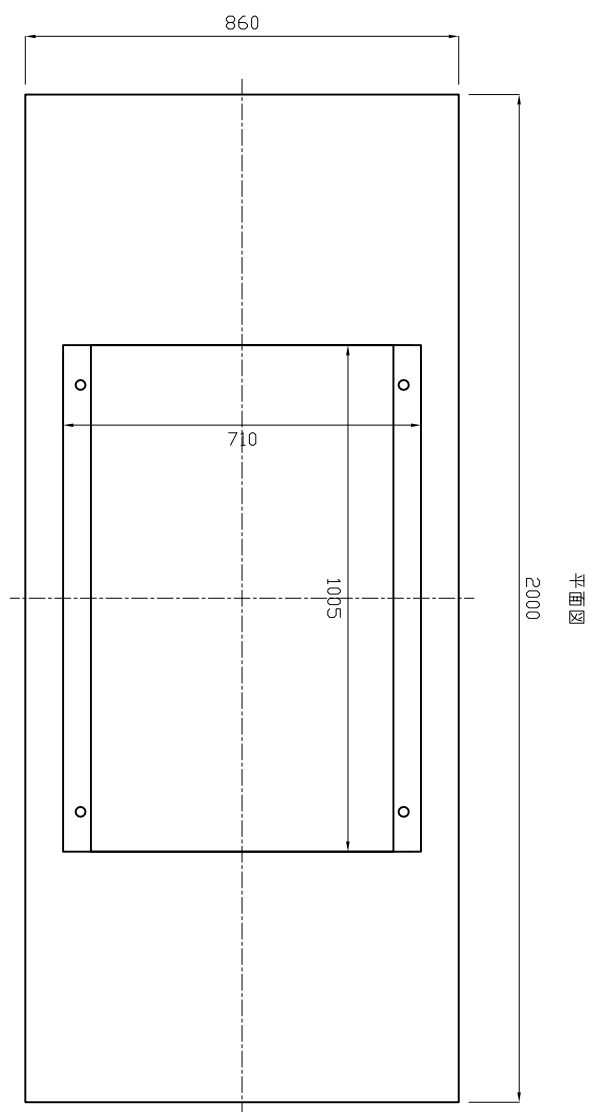

平面図

参考質量880kg

製品名	CH-II可変側溝		縮尺	1:15
サイズ	横断用グレーチング仕様 600×400×2000			


 新生興産株式会社  
 SHINSEI KOUSAN CO.,LTD