




側面図

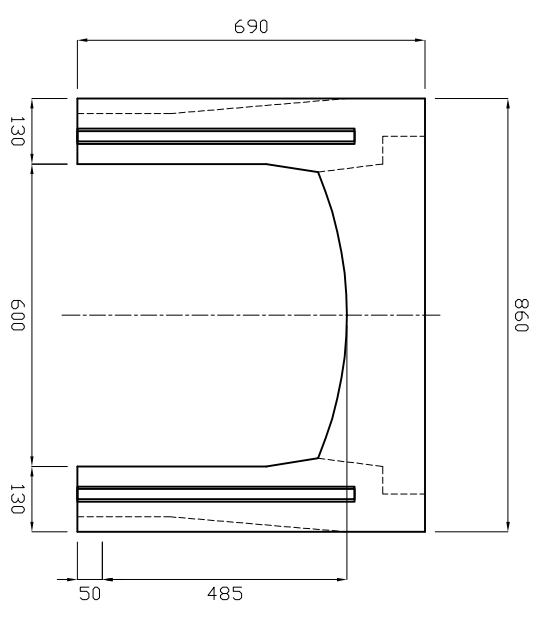

正面図

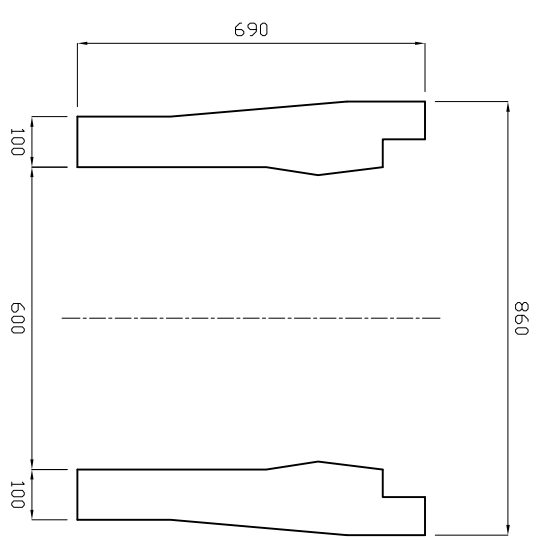


断面図

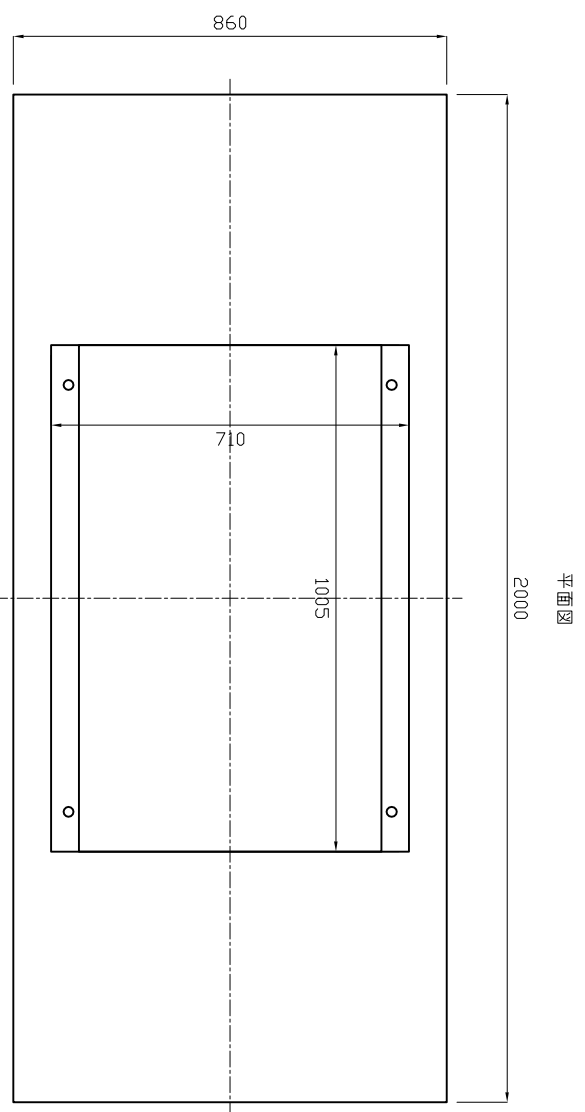

平面図

参考質量975kg

製品名	CH-II可変側溝	縮尺	1:15
サイズ	横断用グレーチング仕様 600×500×2000		


 新生興産株式会社  
 SHINSEI KOUSAN CO.,LTD