




正面図

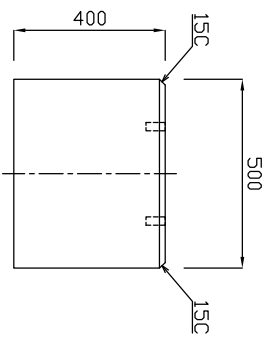

側面図

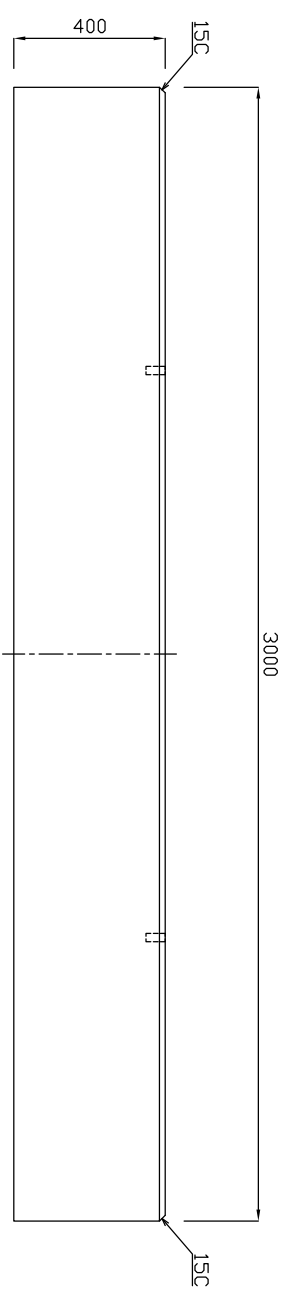

平面図

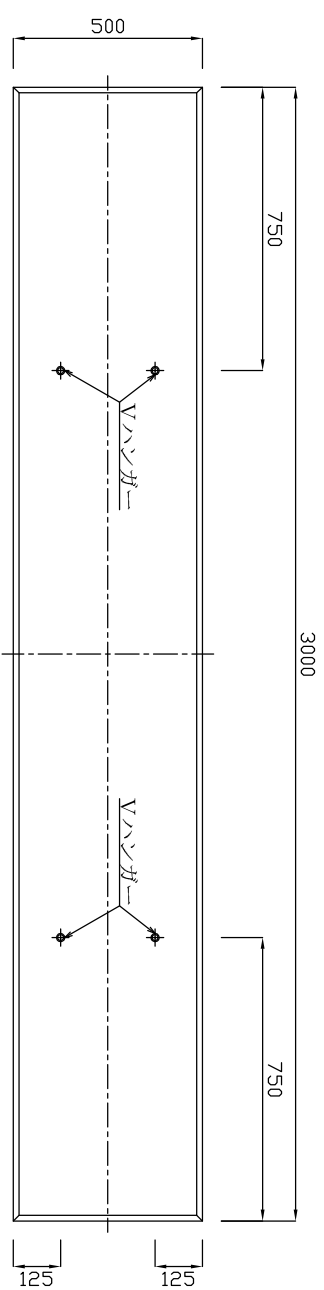

参考質量1410kg

製品名	太陽光基礎	縮尺	1 : 20
規格	H400×W500×L3000		



**新生興産株式会社**  
 SHINSEI KOSAN CO., LTD