



平面図

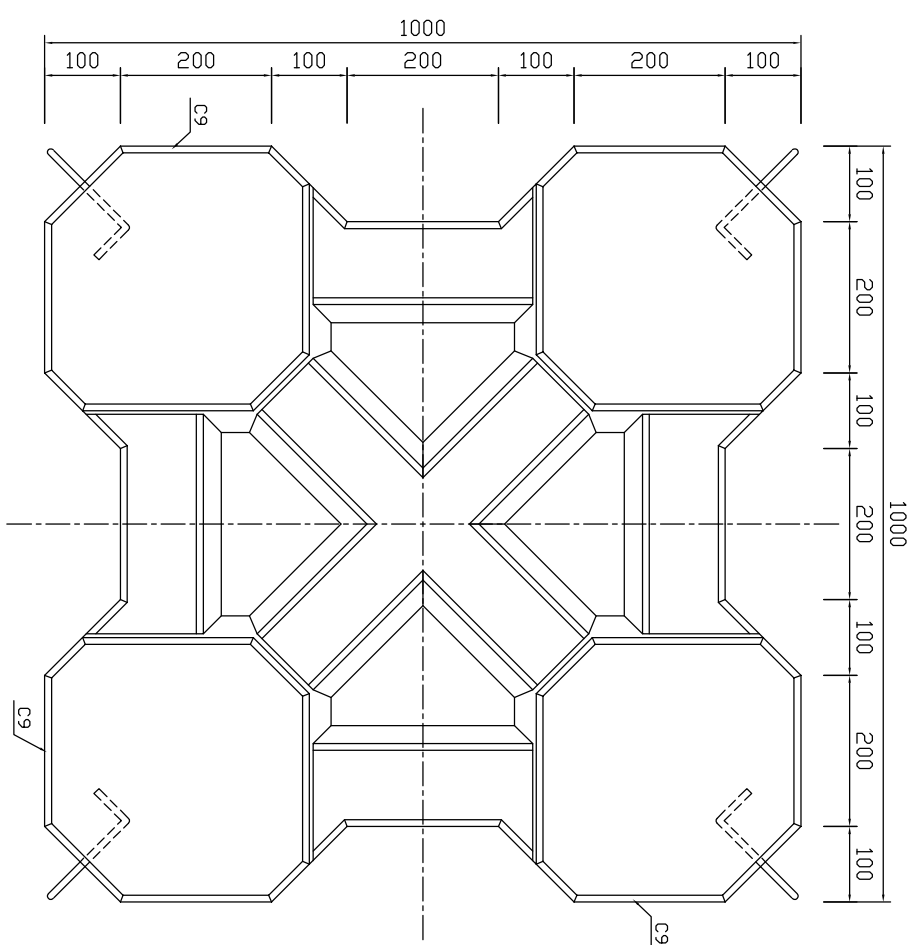

側面図

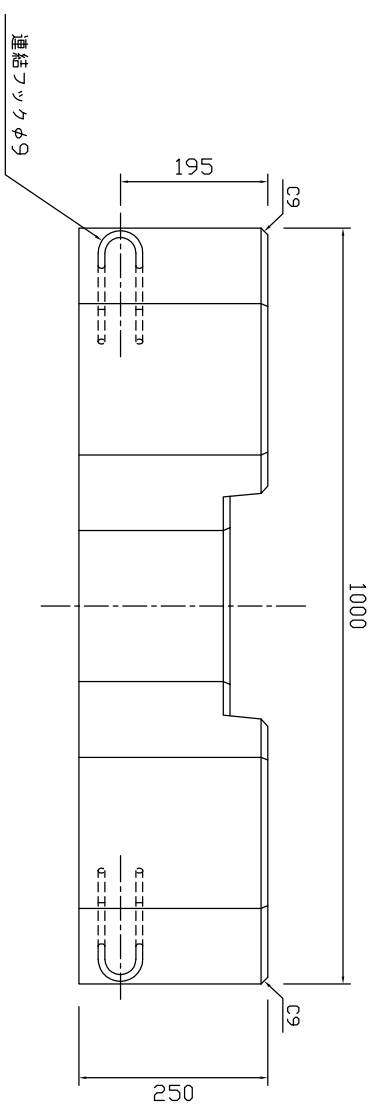

参考重量380kg

|     |         |    |      |
|-----|---------|----|------|
| 製品名 | 緑化連結フック | 縮尺 | 1:10 |
| 規格  | 250H    |    |      |



新生興産株式会社

SHINSEI KOSAN CO.,LTD