



平面図

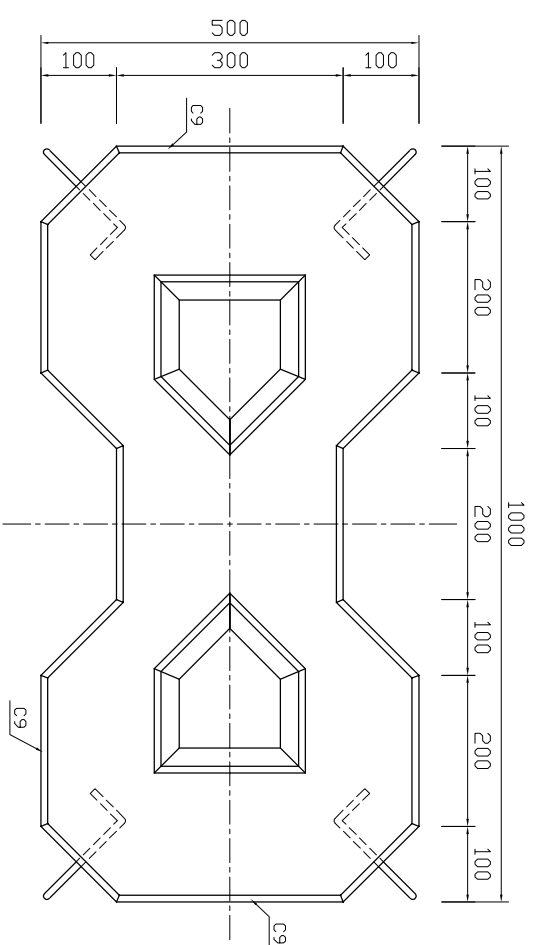

側面図

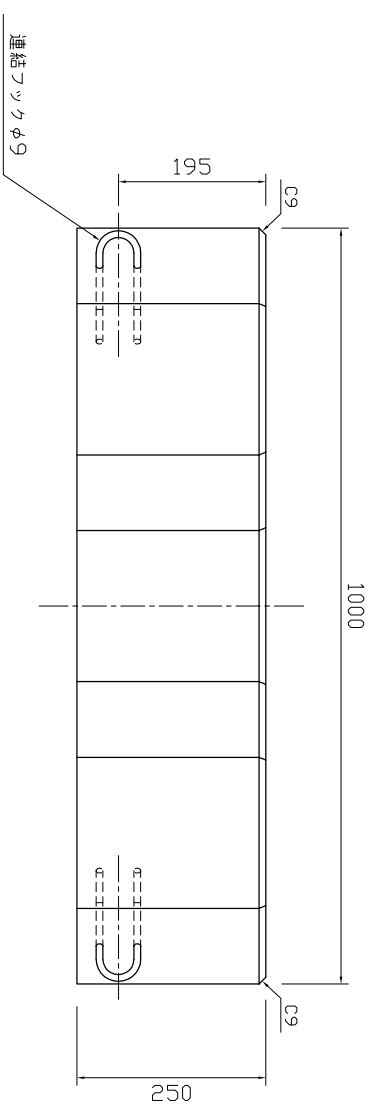

参考質量208kg

| | | | |
|-----|----------|----|------|
| 製品名 | 緑化連結フック | 縮尺 | 1:10 |
| 規格 | 250H 1/2 | | |



新生興産株式会社
 SHINSEI KOSAN CO.,LTD