



平面図

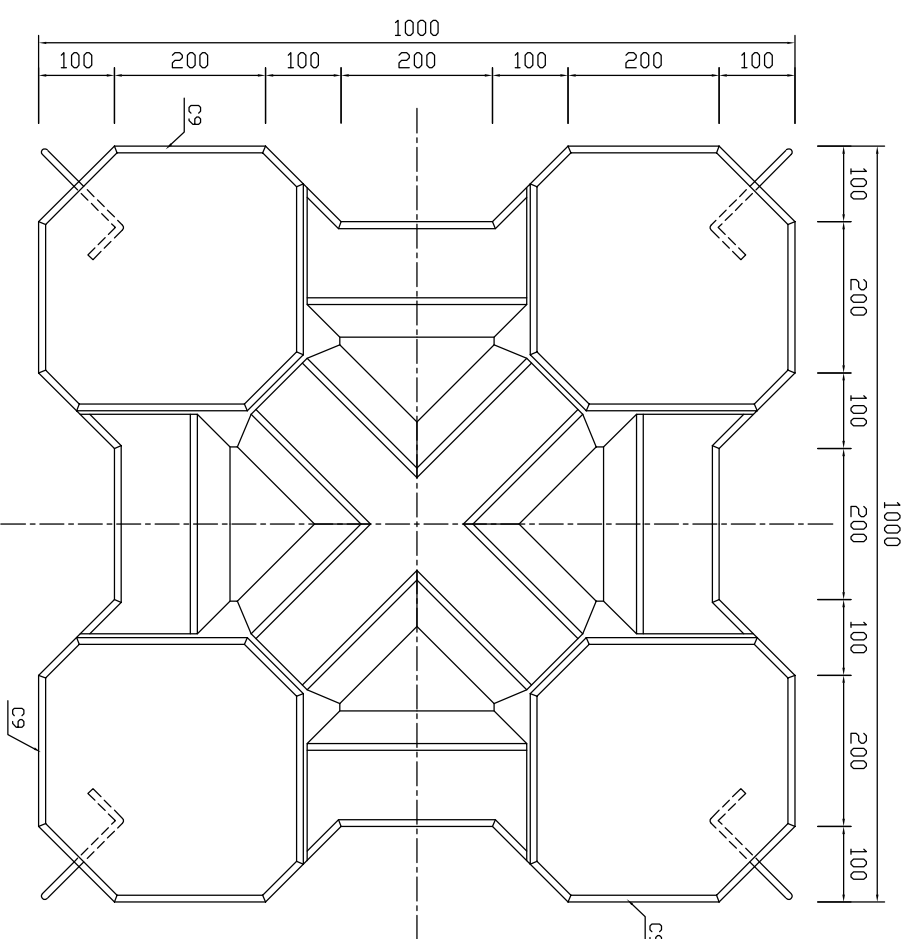

側面図

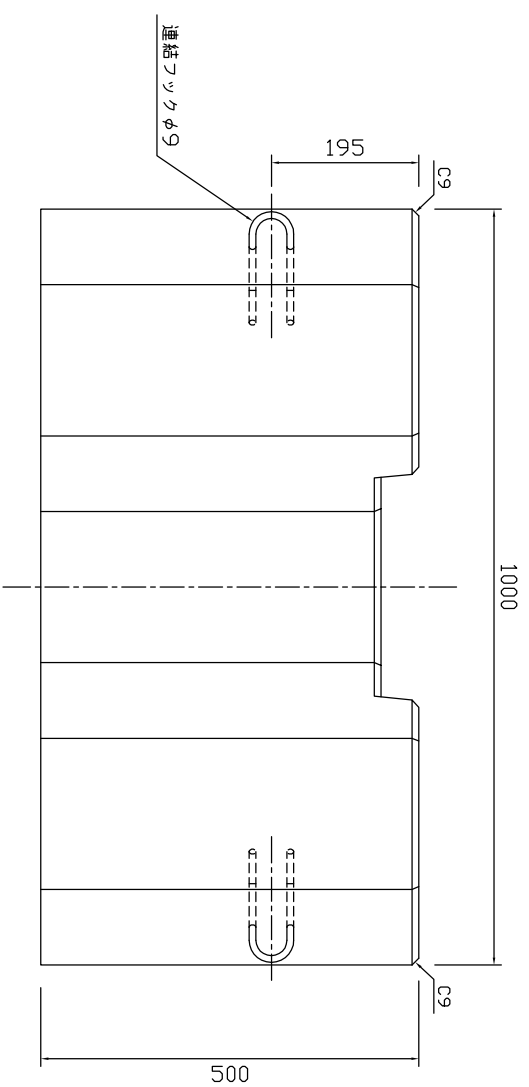

参考重量817kg

製品名	緑化連結ブロック	縮尺	1:10
規格	500H		



新生興産株式会社

SHINSEI KOSAN CO.,LTD