

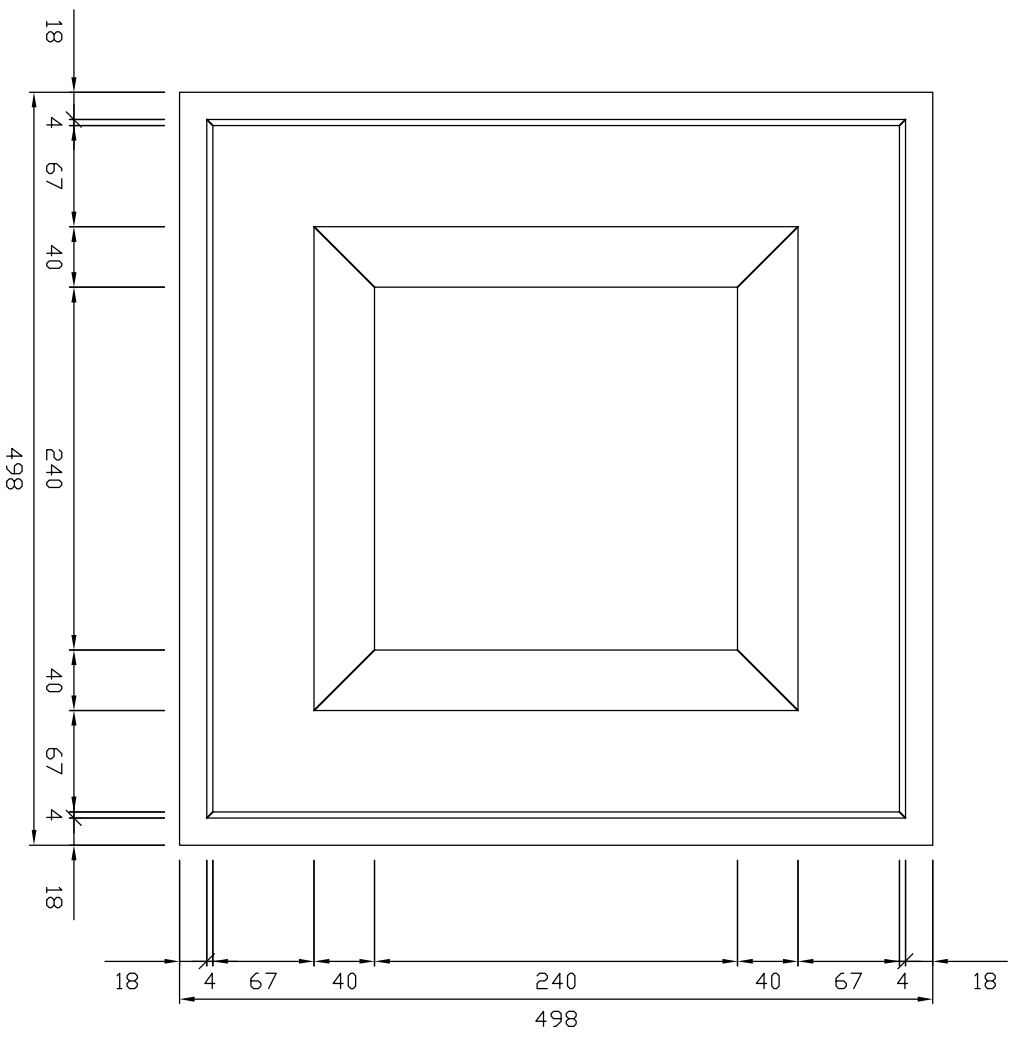


平面図

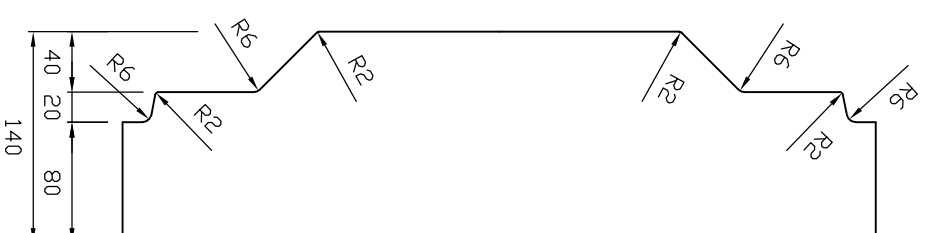

側面図

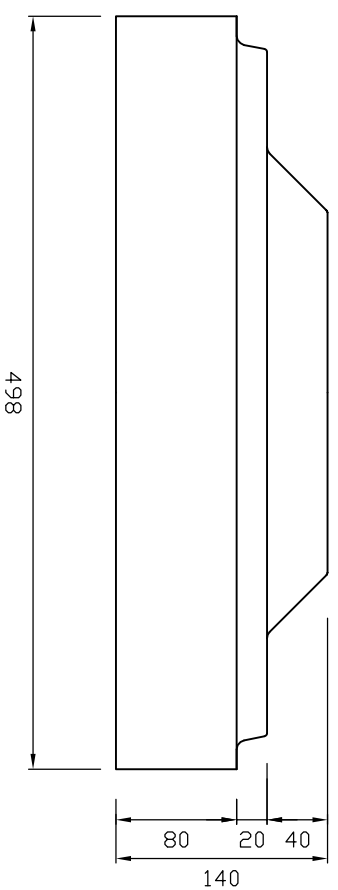

参考重量61kg

製品名	張テロック	縮尺	1:5
規格	50-2H		



新生興産株式会社
 SHINSEI KOSAN CO.,LTD