側面図

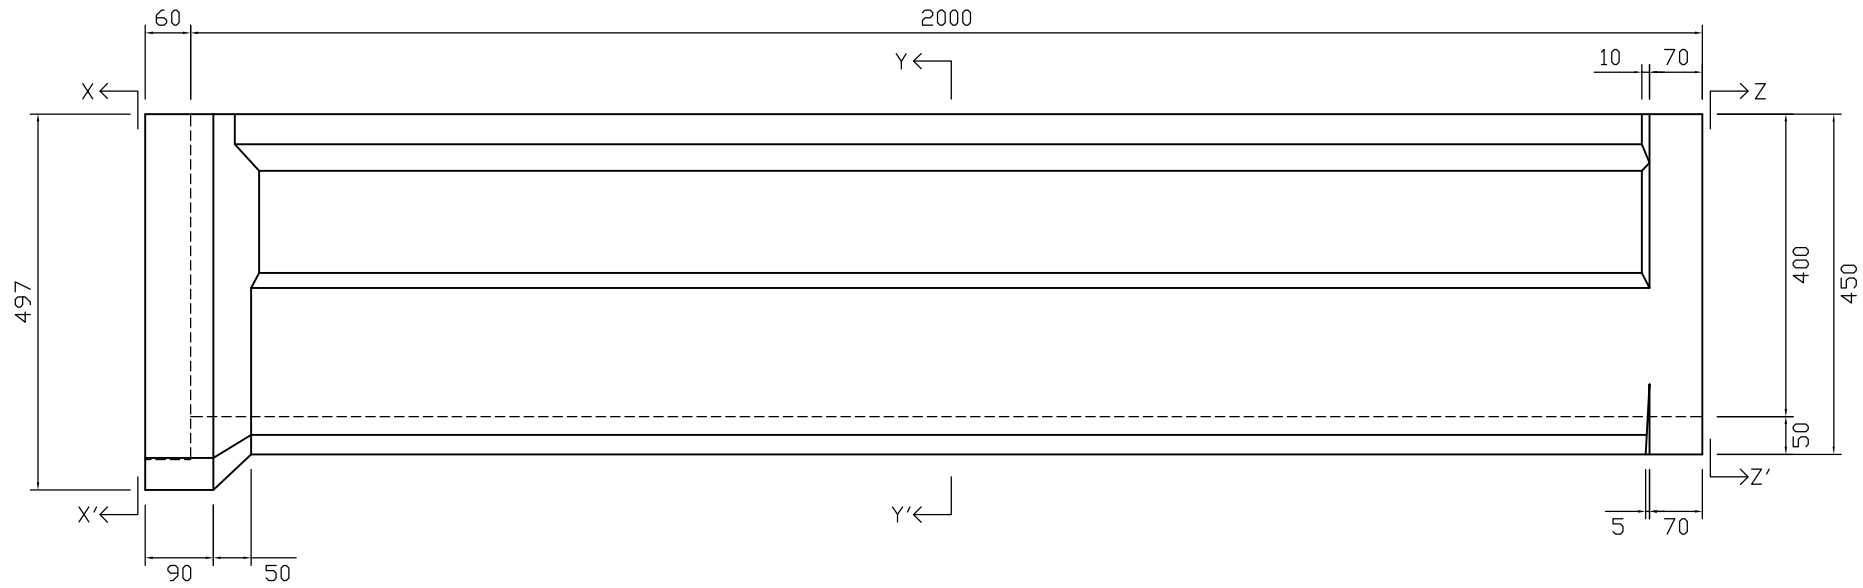

平面図

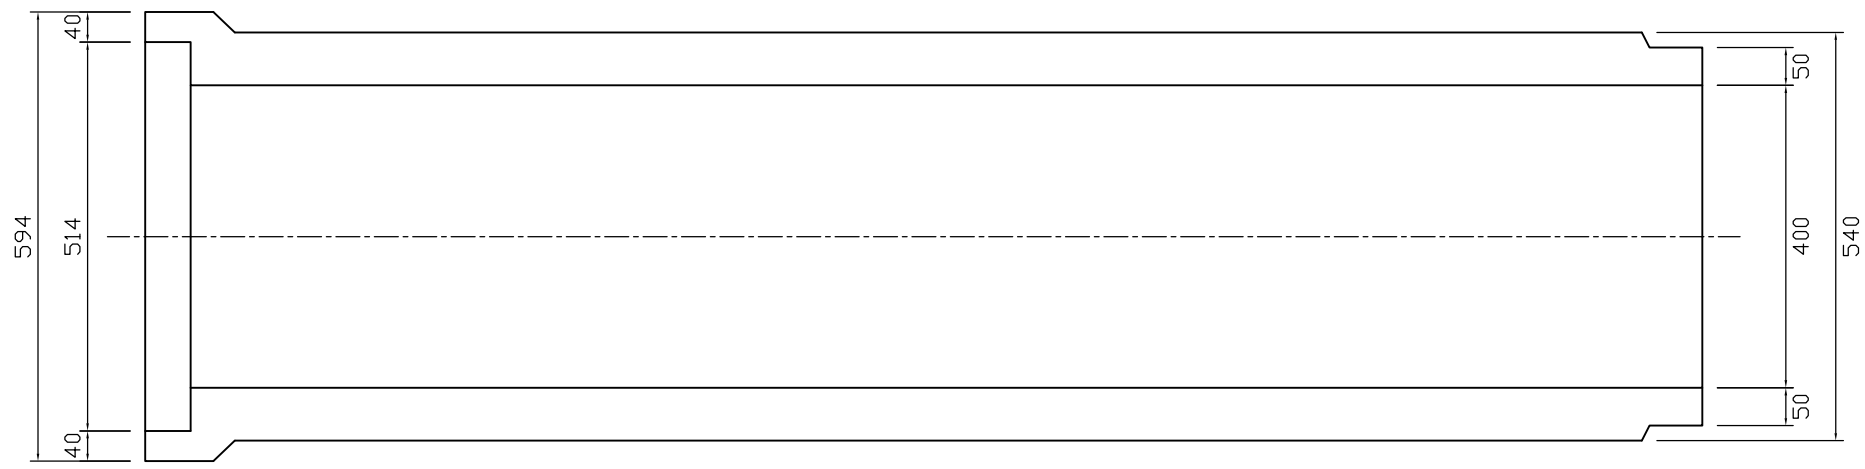

X−X′断面（ソケット部）

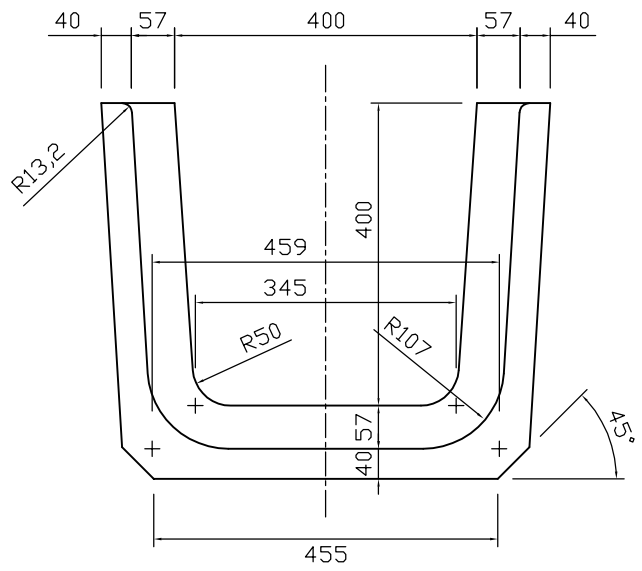

Y−Y′断面（中央部）

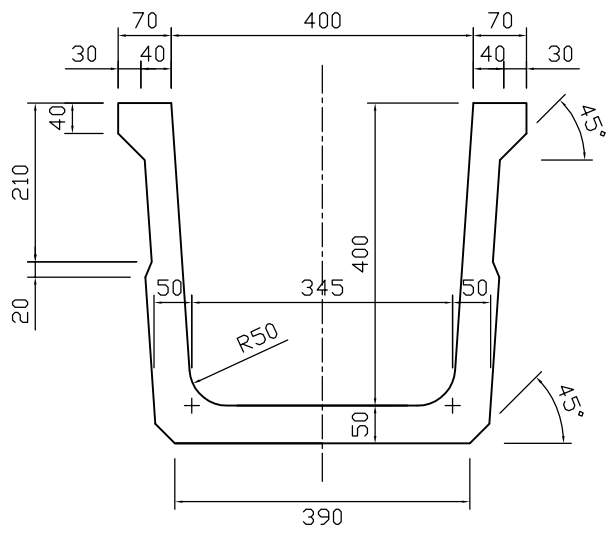

Z−Z′断面（スピゴット部）

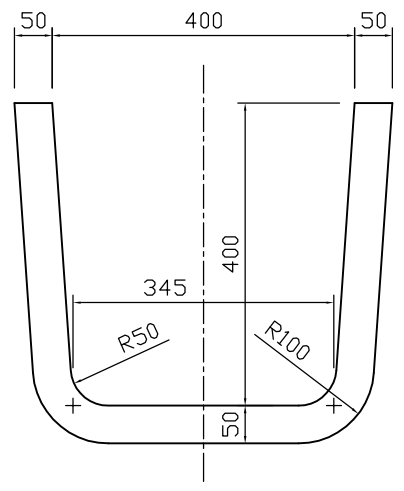

参考重量305kg

新生興産株式会社 SHINSEI KOSAN CO.,LTD	製品名	U形水路	縮尺	製図		承認	変更	日付	図面番号
			1：10	日付	21.10.10				氏名
	規格	400×400×2000		検図					内　容
				日付					