側面図

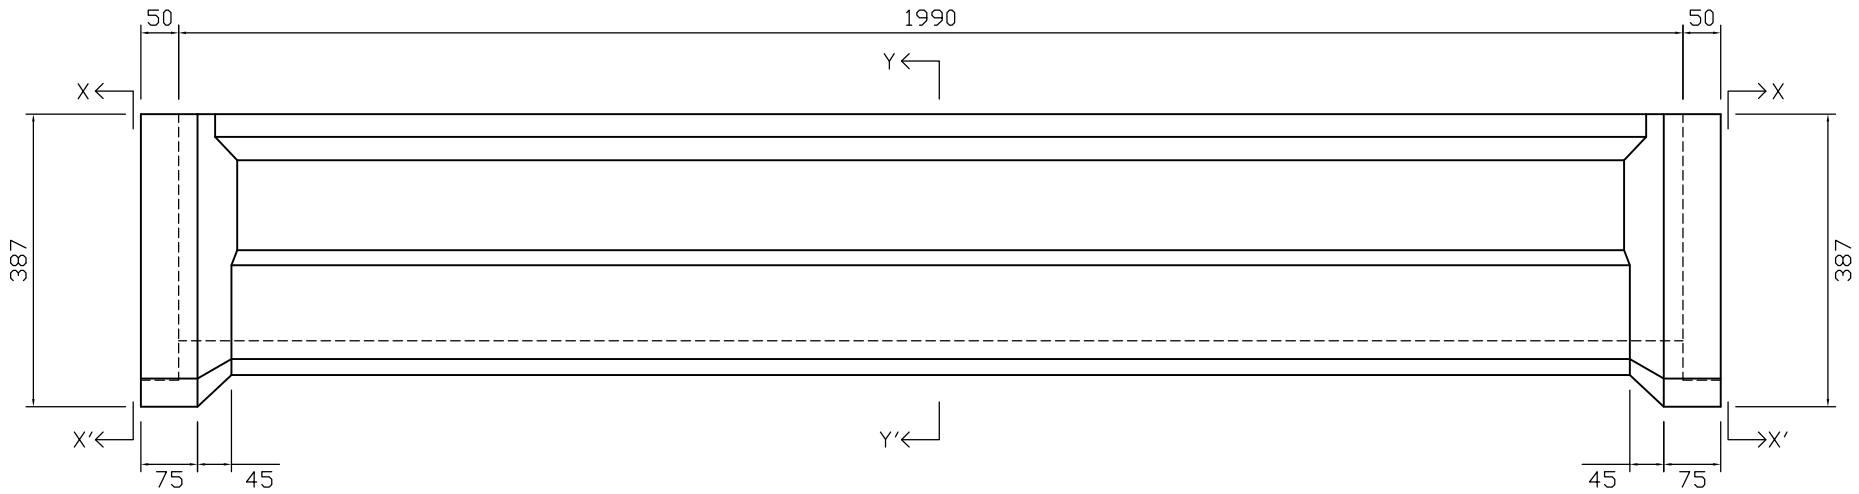

平面図

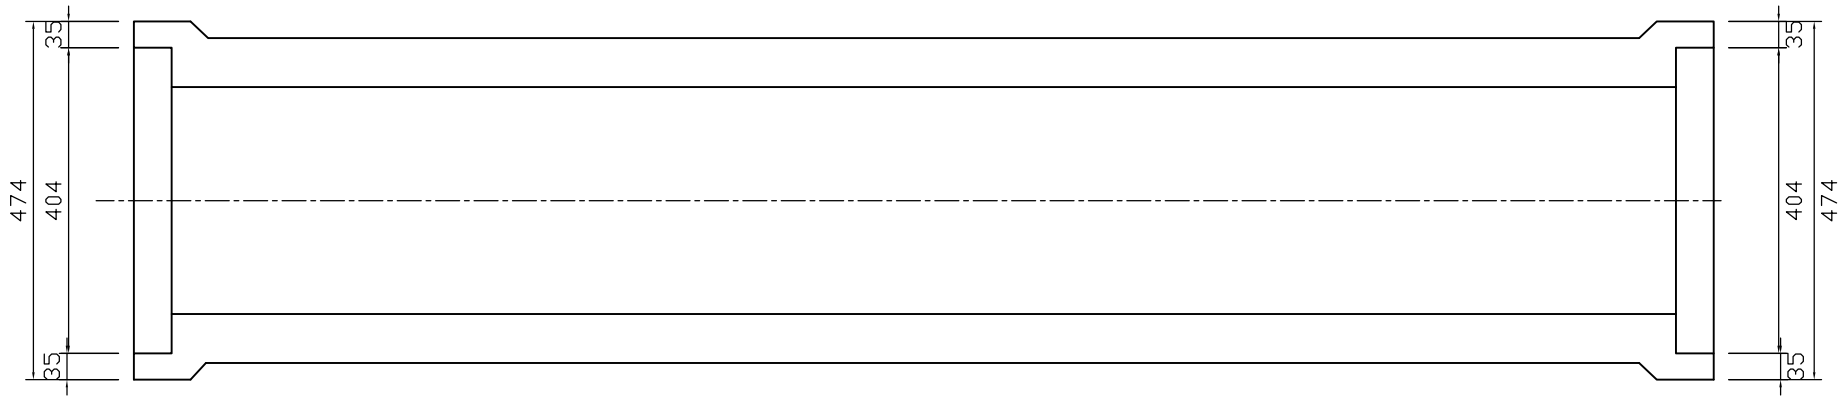

X−X′断面（ソケット部）

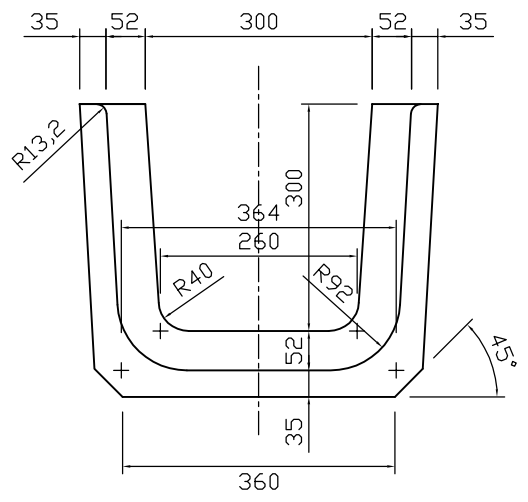

Y−Y′断面（中央部）

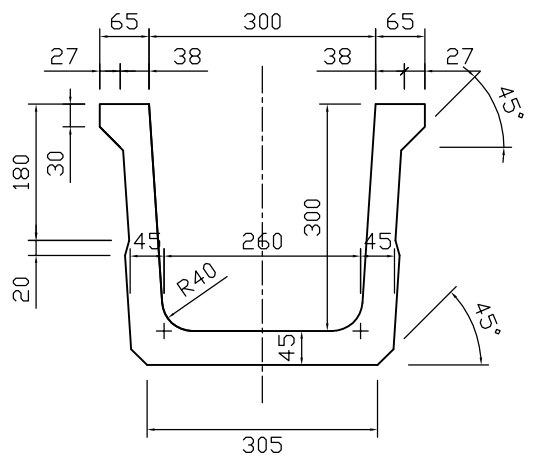

参考重量203kg

新生興産株式会社 SHINSEI KOSAN CO.,LTD	製品名	水口上流水路	縮尺	製図	富田	承認	変更	日付	図面番号	
			1:10	日付	'11.04.10				氏名	内　容
	規格	300×300×2000		検図						
				日付						