側面図

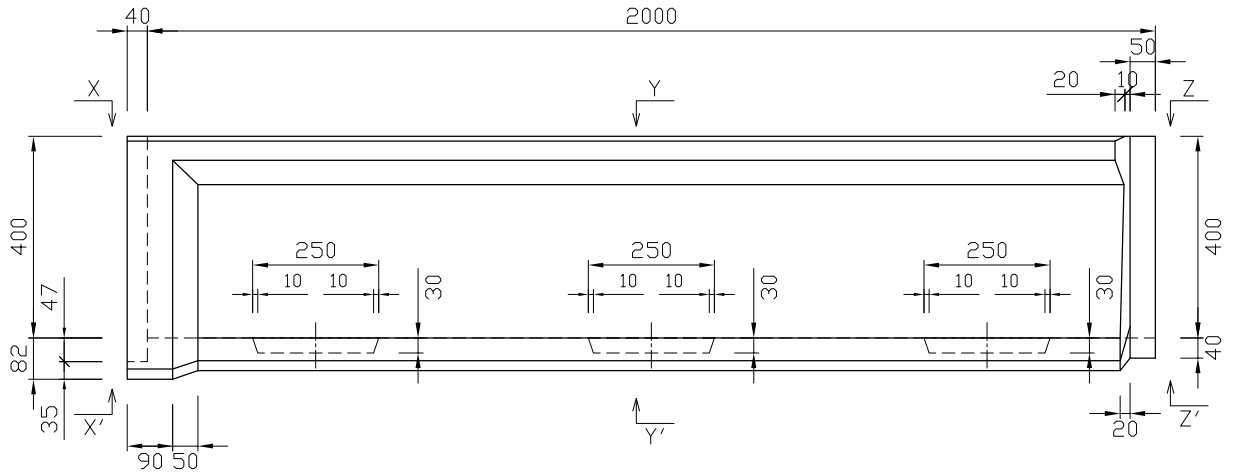

平面図

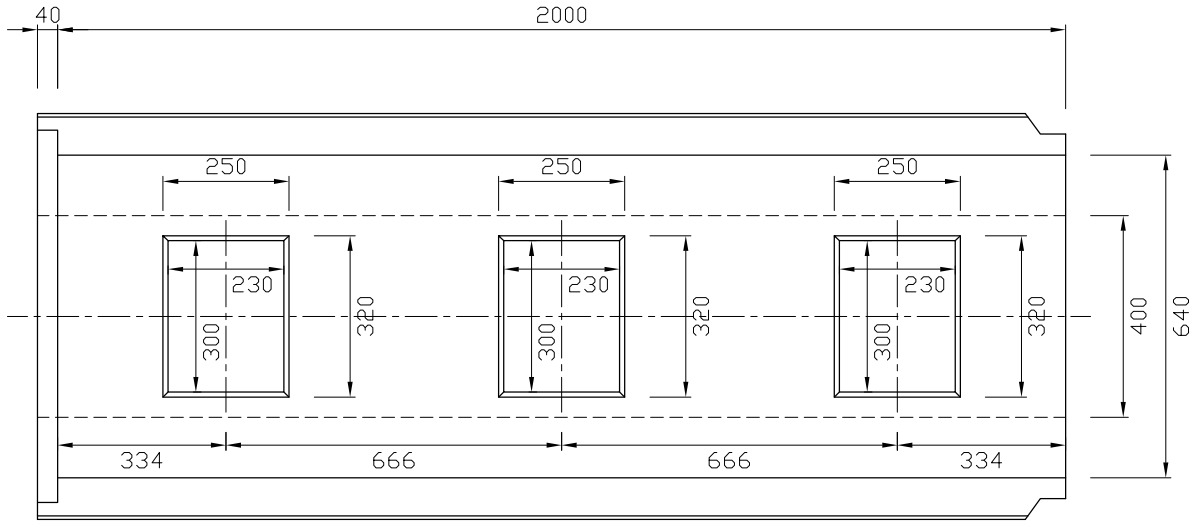

ソケット部（X−X′断面）

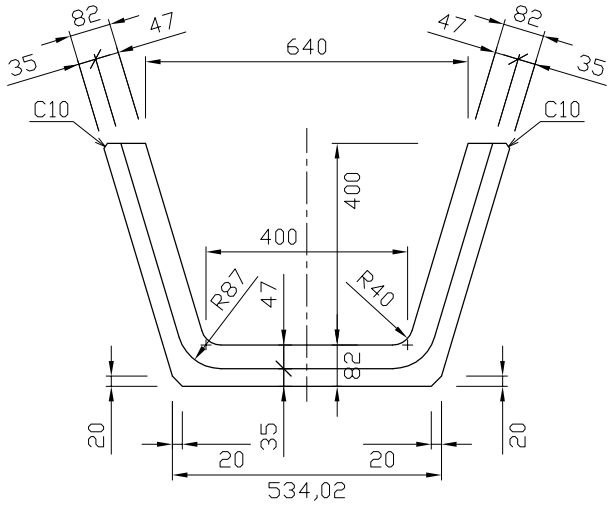

中央部（Y−Y′断面）

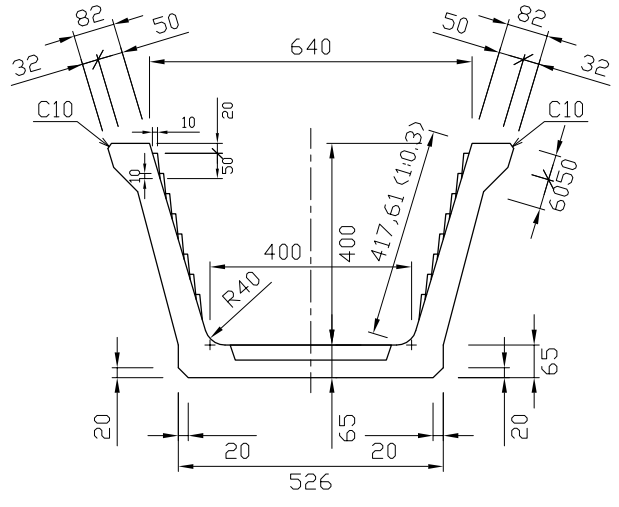

スピゴット部（Z−Z′断面）

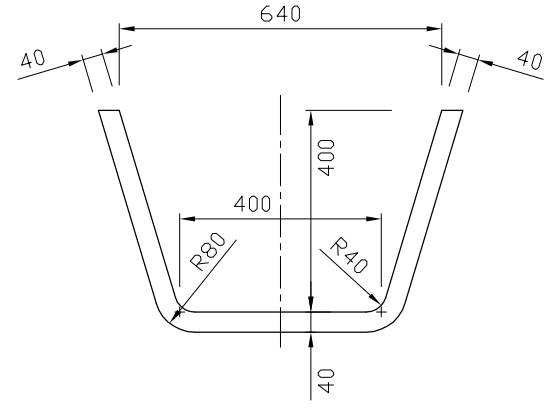

参考重量397kg

新生興産株式会社 SHINSEI KOSAN CO.,LTD	製品名	のぼろ　用水路	縮尺	製図	富田	変更	日付 / 氏名 / 内　容
			1：15	日付	'10.11.12		
	規格	400　L=2000		検図			
				日付			