平面図

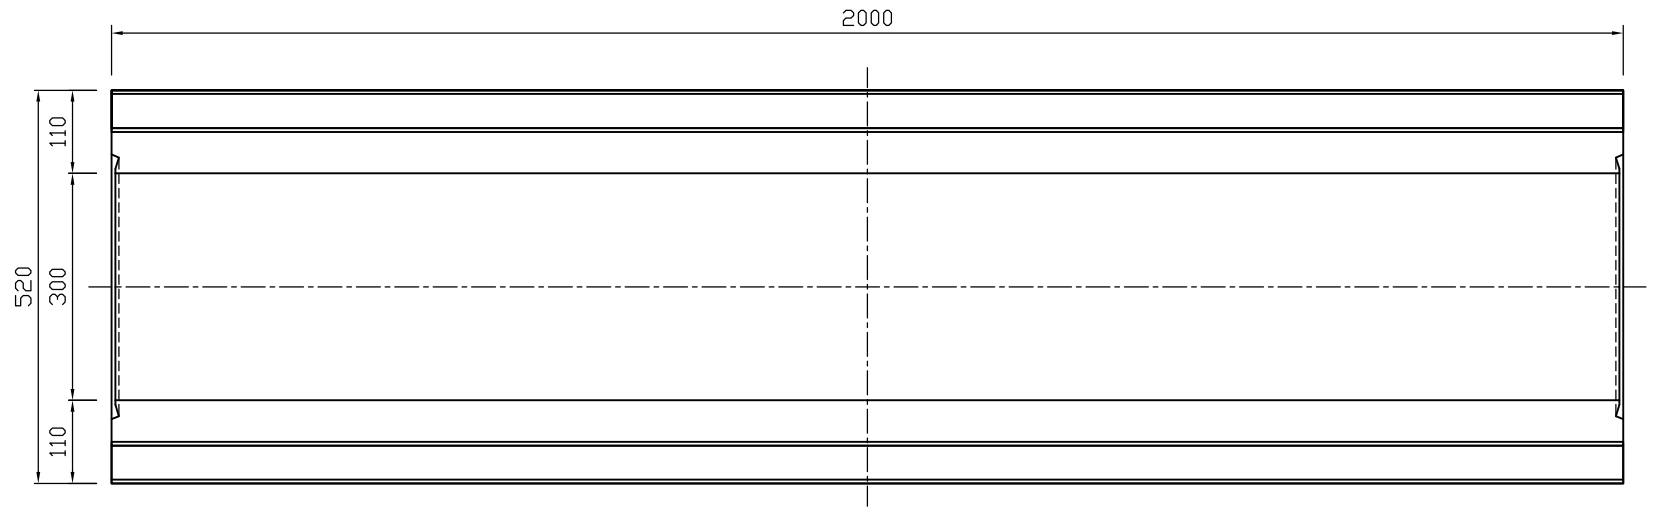

断面図

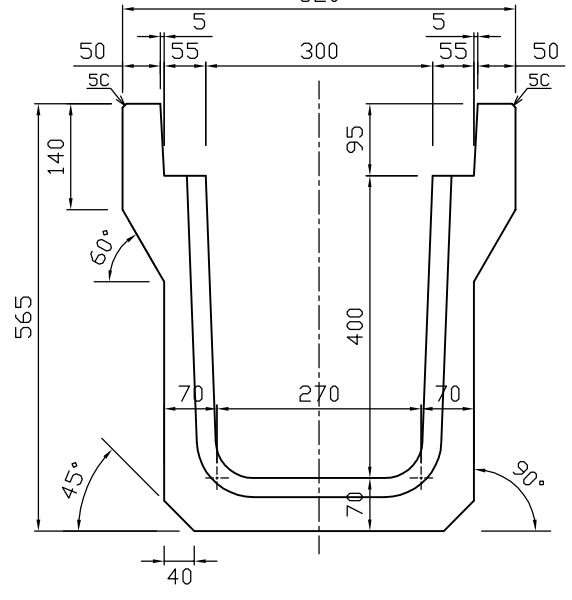

側面図

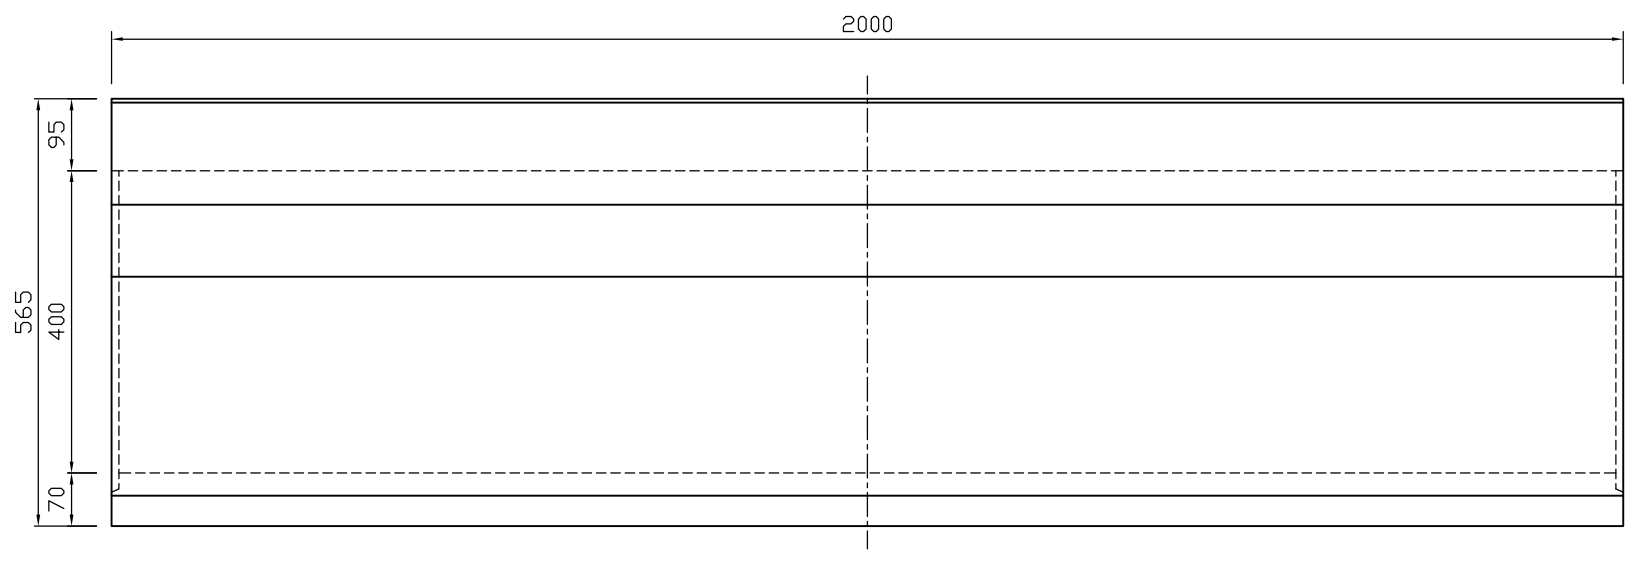

参考重量470kg

							図面番号	
							日付	氏名	内　容
新生興産株式会社 SHINSEI KOSAN CO.,LTD	製品名	道路用側溝３種	縮尺	製図	富田	変更	'13.03.07	富田	面取り5C追加
			1：10	日付	'12.07.10				
	規格	300B		検図					
				日付					