平面図

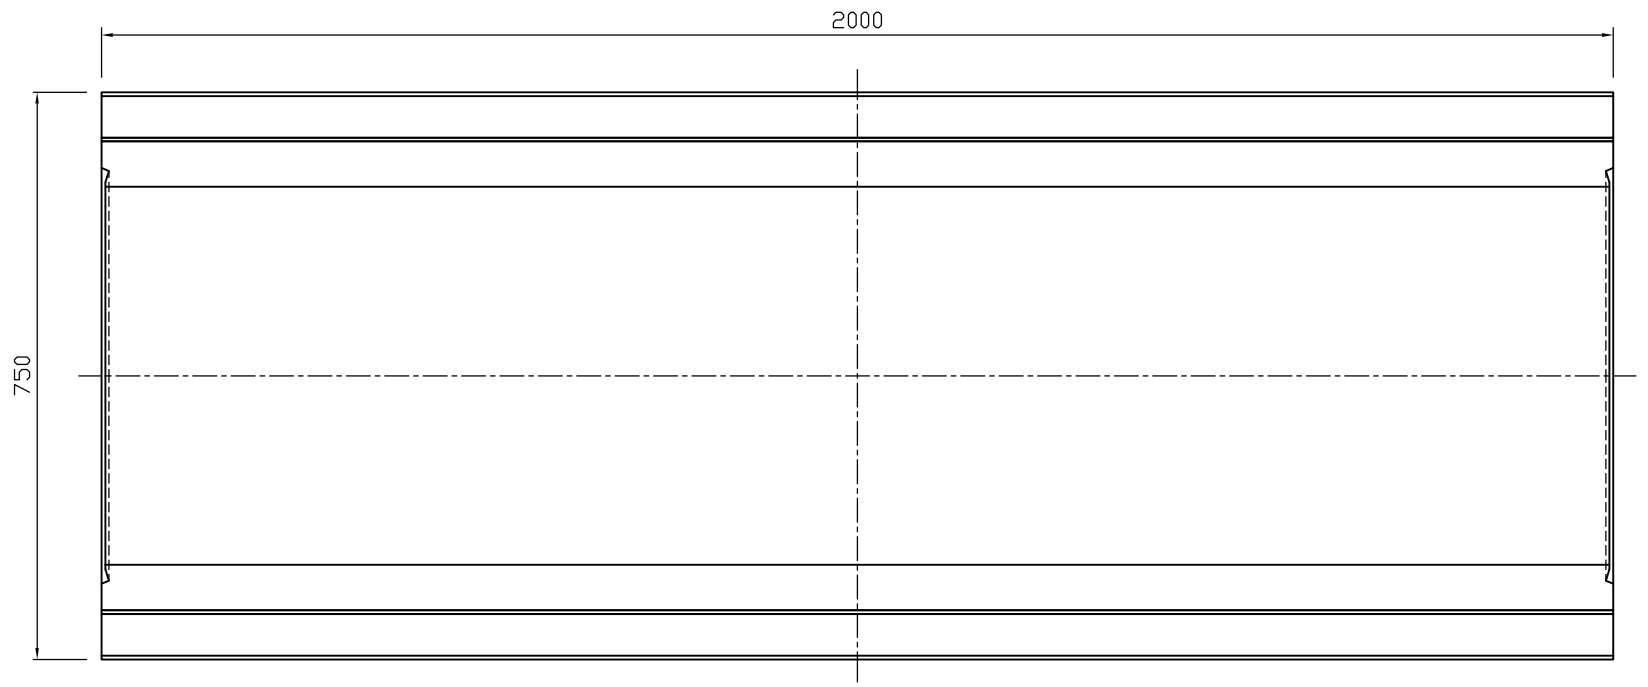


断面図

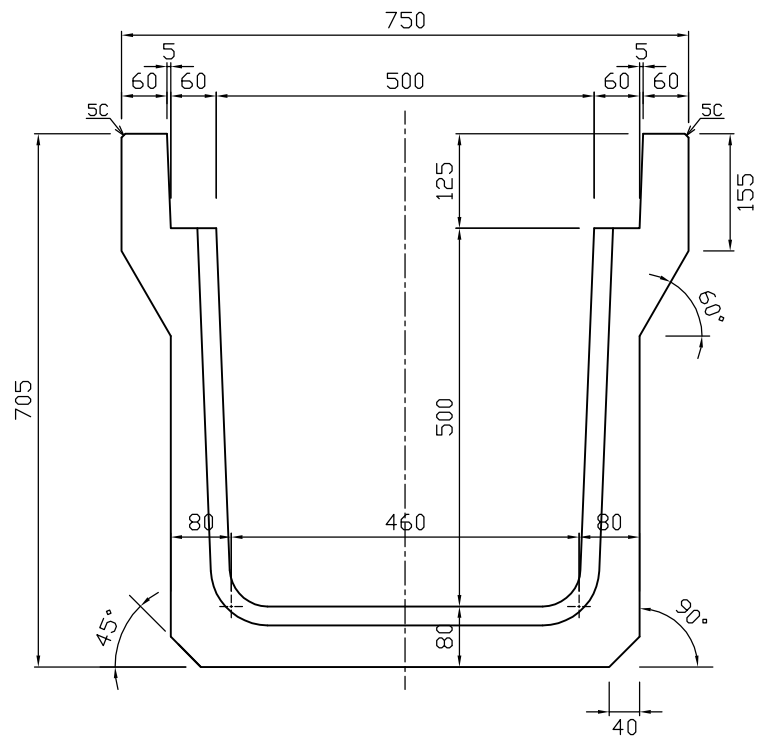


側面図

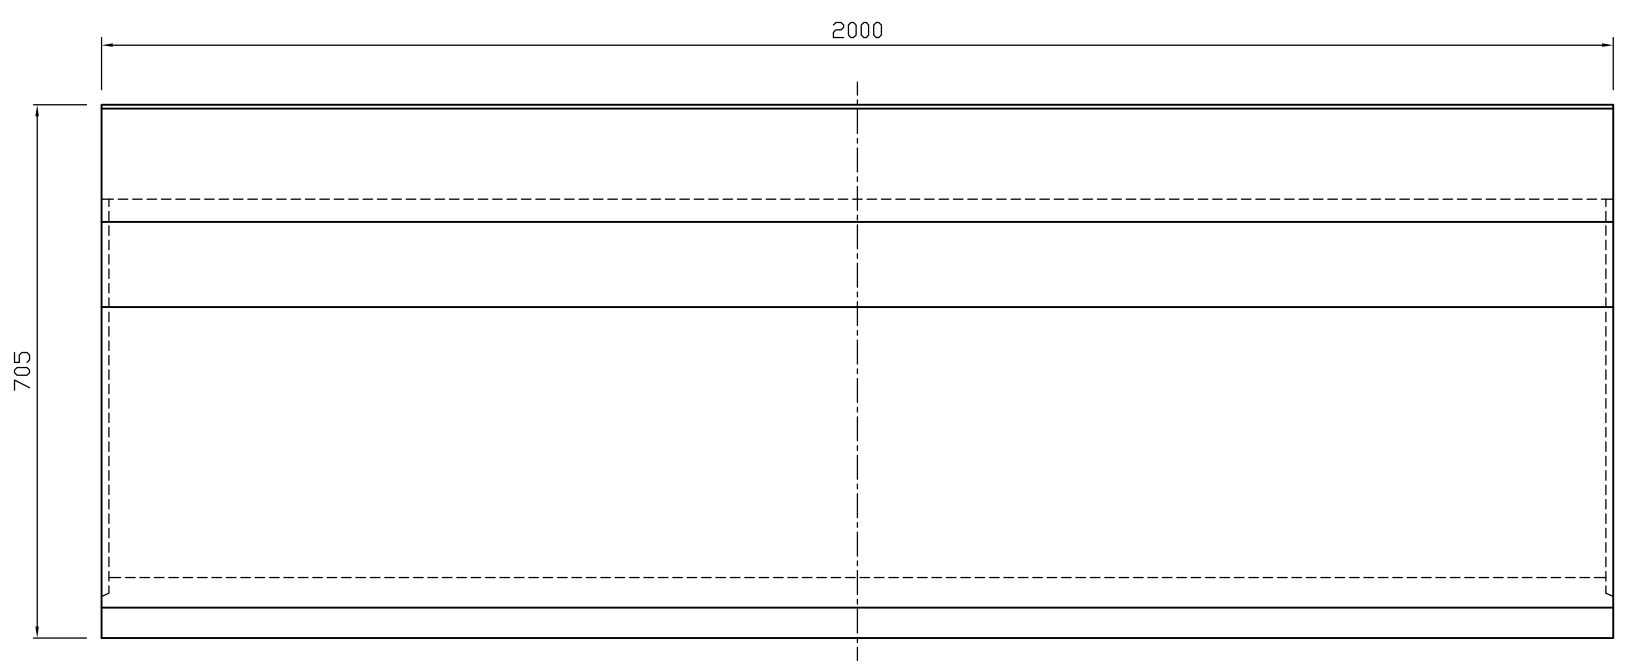


参考重量704kg

| | | | | | | | | |
|---|---|---|---|---|---|---|---|---|
| 新生興産株式会社 SHINSEI KOSAN CO.,LTD | 製品名 | 道路用側溝３種（落ち蓋式側溝） | 縮尺 | 製図 | 富田 | 図面番号 | | |
| | | | 1：10 | 日付 | '11.12.01 | 変更 | 日付 | 氏名 | 内　容 |
| | 規格 | 500A | | 検図 | | | '13.03.07 | 富田 | 面取り5C追加 |
| | | | | 日付 | | | | | |