平面図

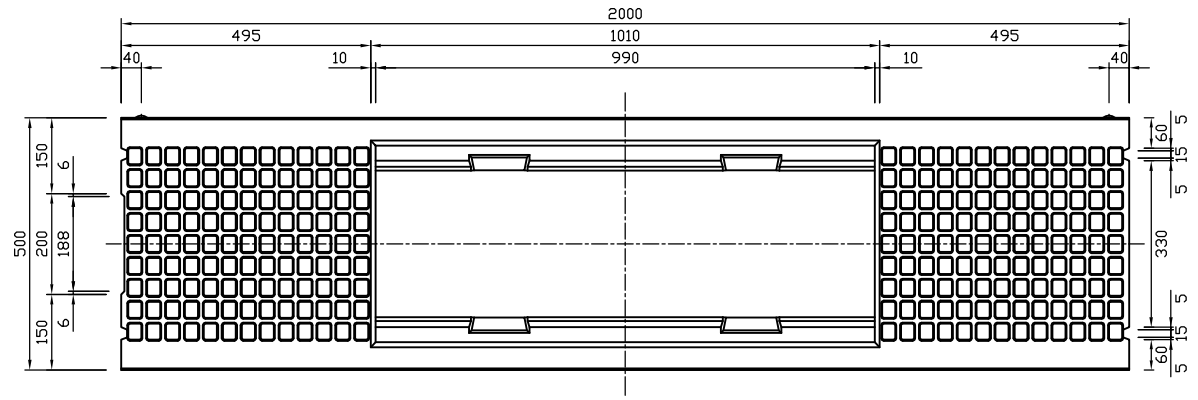

側面図

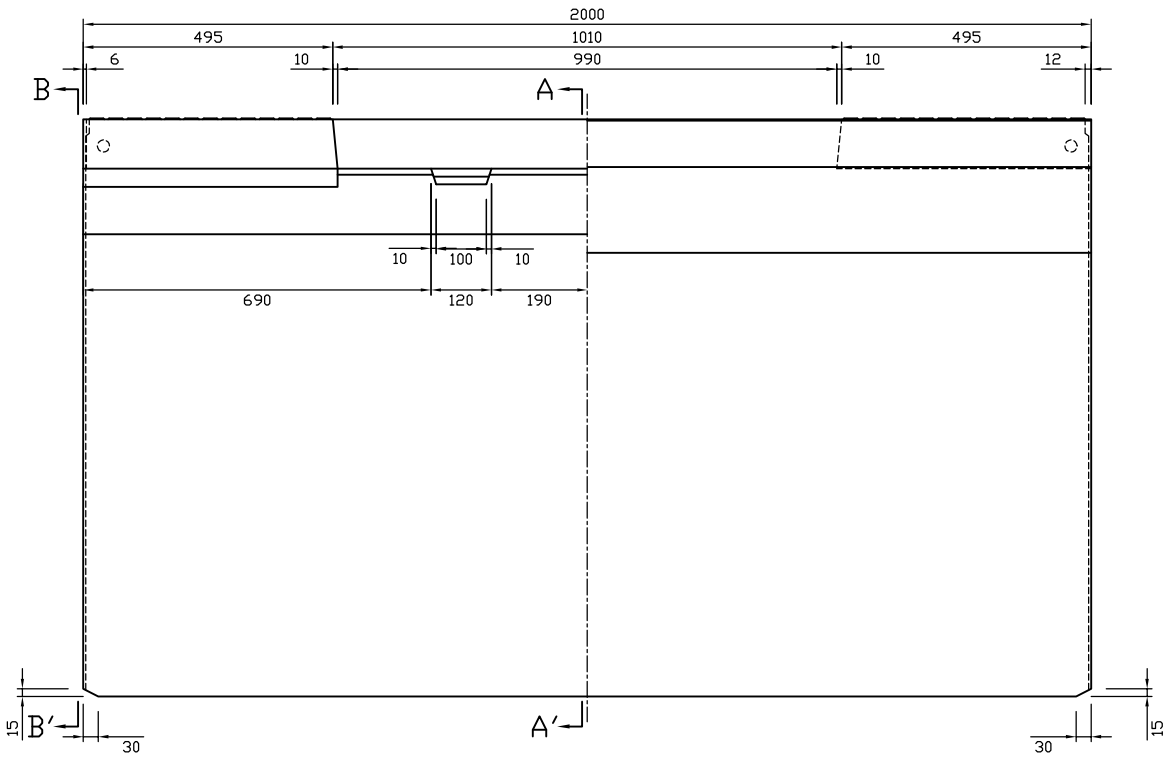

A-A′断面図

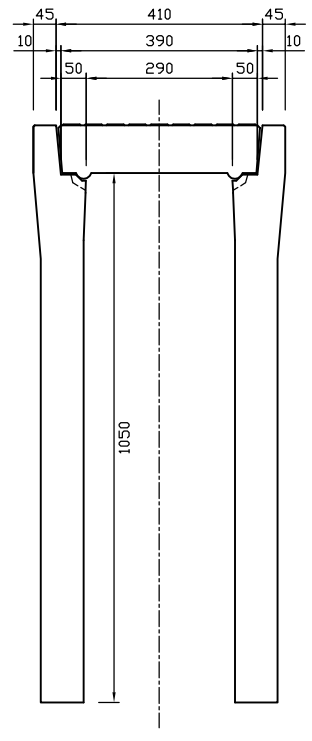

B-B′断面図

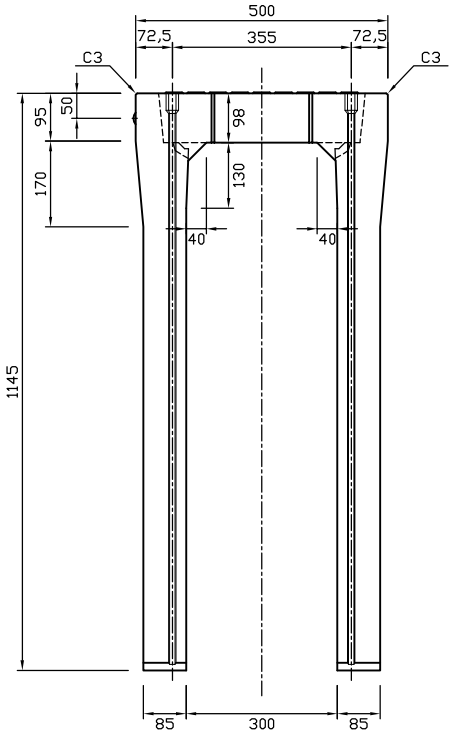

参考重量1006kg

	新生興産株式会社 SHINSEI KOSAN CO.,LTD	製品名	可変側溝（スタンダード）	縮尺	製図	富田	承認			図面番号
				1:15	日付	08.05.01		変更	日付	氏名	内　容
		規格	300×1000×2000		検図					
					日付					